

LEGENDA BÚRACÍCH PRÁČ

DD1-DEMONTÁŽ VNÚTORNÝCH DVERÍ + ZÁRUBŇA DREVENÁ

DD2-DEMONTÁŽ VNÚTORNÝCH DVERÍ + ZÁRUBŇA OCEĽOVÁ

DD3-DEMONTÁŽ KRÍDLA DVERÍ + ZÁRUBŇA OCEĽOVÁ

DD4-DEMONTÁŽ OCEĽOVEJ BRÁNY, KOMPLET

ZMS-ZBÚRANIE MUROVANEJ STENY PRESNÉ HRÚBKY vid'.VÝKRES

VPV1-VYBURANIE VRCHNEJ SKLADBY PODLAHY SPOLU hr:15mm NA ÚROVEŇ HORNEJ HRANY POTERU

VPV2-VYBURANIE VRCHNEJ SKLADBY PODLAHY SPOLU hr:90mm NA ÚROVEŇ HORNEJ HRANY DOSKY

VPV3-VYBURANIE VRCHNEJ SKLADBY PODLAHY SPOLU hr:120mm NA ÚROVEŇ HORNEJ HRANY DOSKY

VPV4-VYBURANIE VRCHNEJ SKLADBY PODLAHY SPOLU hr:15mm NA ÚROVEŇ HORNEJ HRANY DOSKY

OS-ODSTRÁNENIE SOKLA, LEN NESÚDRŽNÝCH ČASTÍ (cca 10%)

LEGENDA MATERIÁLOV :

 PŮVODNÉ OBVODOVÉ MURIVO ZMIEŠANÉ (PLNÁ TEHLA, ŠKVÁROVÁ TVÁRNICA, KANEŇ)


 BÚRANÉ KONŠTRUKCIE

POZNÁMKA:

VŠETKY BÚRANÉ PRESTUPY CEZ STENY A STROPY PRE ROZVODY

ELEKTRO. VZT JE POTREBNÉ REALIZOVAŤ PODĽA AKTUÁLNYCH


VÝKRESOV JEDNOTLIVÝCH PROFESIÍ!

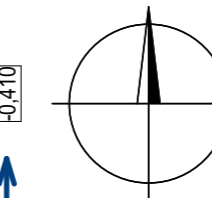

- NA TENTO PROJEKT SA VZŤAHUJE AUTORSKÉ PRÁVO A MÔŽE SA KOPÍROVAŤ LEN SO SÚHLASOM AUTORA!
 - PROJEKTANT NENESIE ŽIADNU ZODPOVEDNOSŤ ZA ZMENY USKUTOČNENÉ BEZ JEHO PÍSMENÉHO SÚHLASU!
 - ZHOTOVITEĽ JE POVINNÝ O ZISTENÝCH CHYBÁCH V DOKUMENTÁCII BEZODKLADNE INFORMOVAŤ PROJEKTANTA!

HLAVNÝ INŽINIER PROJEKTU	Ing. arch. Pavol PAPUČÍK	STUDIO A.P.P., s.r.o. Rudinská cesta 5 901, 024 01 Kysucké Nové Mesto tel./fax.: 041-421 18 28, mobil: 0905 638 110 e-mail: info@studioapp.sk, www: www.studioapp.sk
AUTOR PROJEKTU	Ing. arch. Pavol PAPUČÍK	

ZODPOVEDNÝ PROJEKTANT	Ing. arch. Pavol PAPUČÍK	STUDIO A.P.P., s.r.o. Rudinská cesta 5 901, 024 01 Kysucké Nové Mesto tel./fax.: 041-421 18 28, mobil: 0905 638 110 e-mail: info@studioapp.sk, www: www.studioapp.sk	
VYPRACOVAL	Ing. Martin NEVEDEL		
KONTROLOVAL	Ing. arch. Pavol PAPUČÍK		
INVESTOR	OBEC RUDINA	STUPEŇ	PSP
STAVBA	STAVEBNÉ ÚPRAVY HASIČSKEJ ZBROJNICE, RUDINA č.445	PROFESIA	ARCHIT.- STAVEBNÉ RIEŠENIE
OBJEKT	HASIČSKÁ ZBROJNICA	FORMÁT	3xA4
OBSAH	PŮDORYS 1.NP_BÚRACIE PRÁČE	MIERKA	M 1: 50
		DÁTUM	08/2017
KÓD KLASIFIKÁCIE	1274	PARCELA:	453/1,453/2
		Č. ZÁKAZKY	AS 01

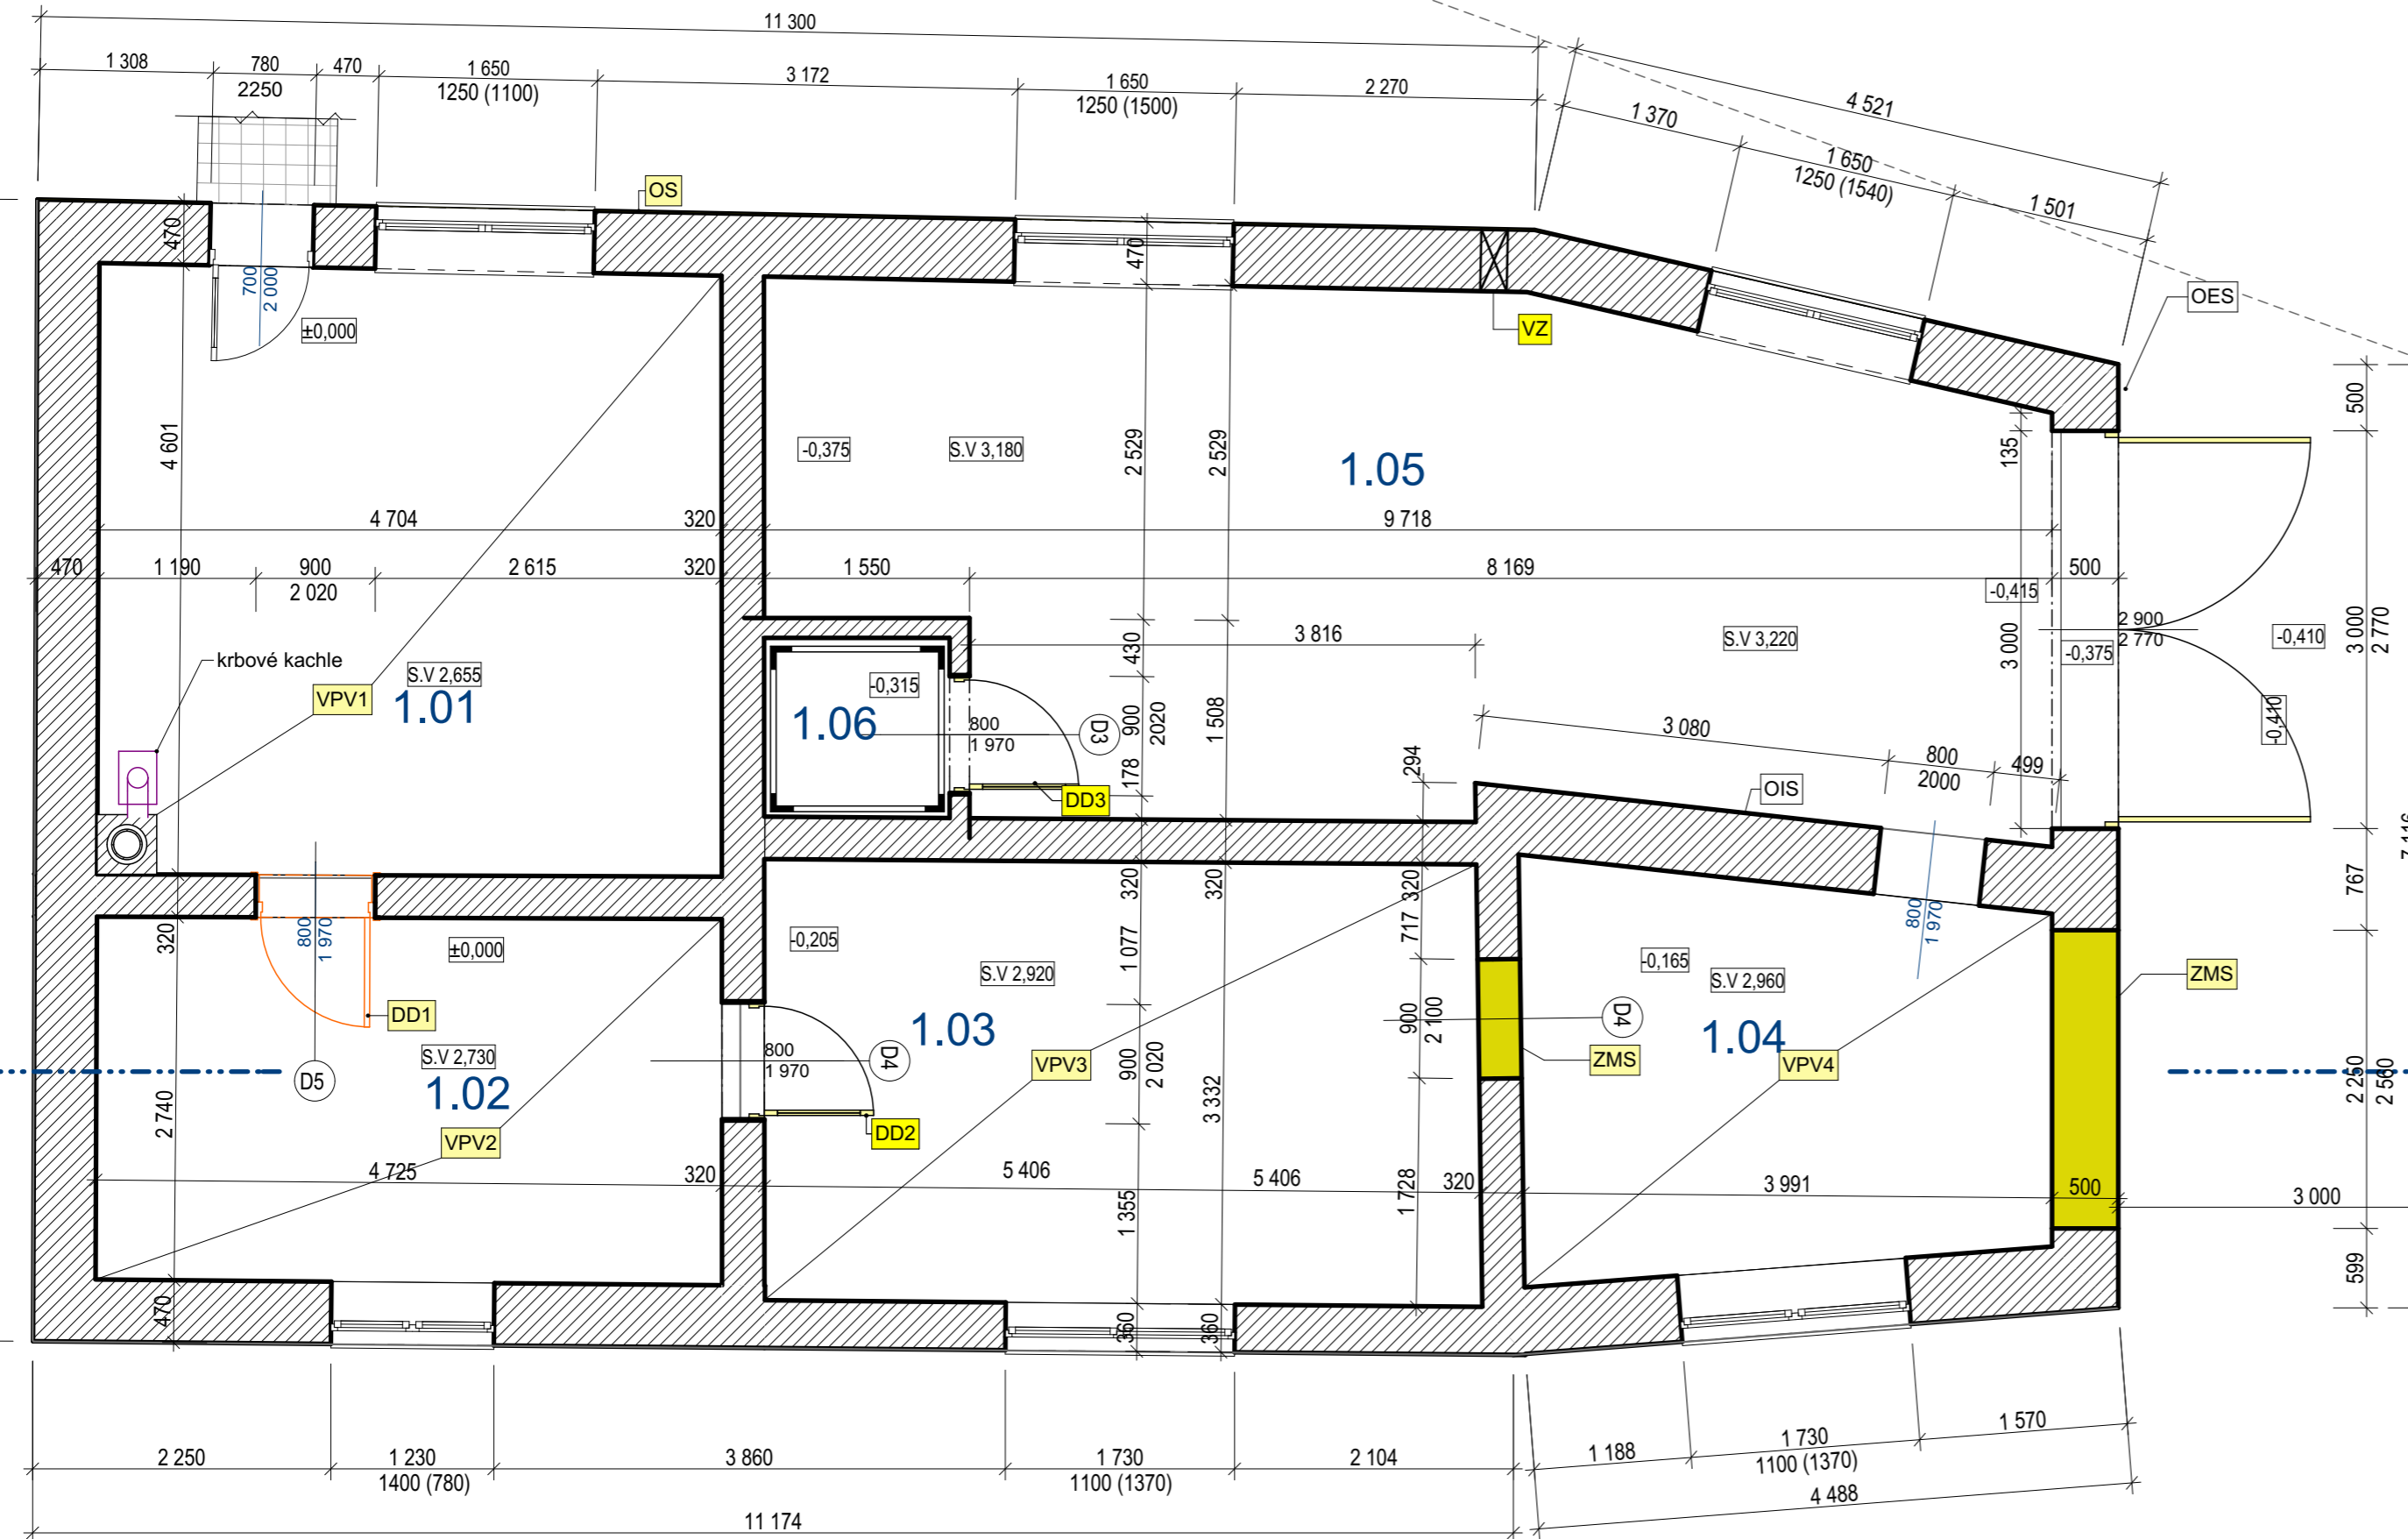

PŮDORYS 1.NP BÚRACIE PRÁČE M1:50