




POHLAD JUŽNÝ

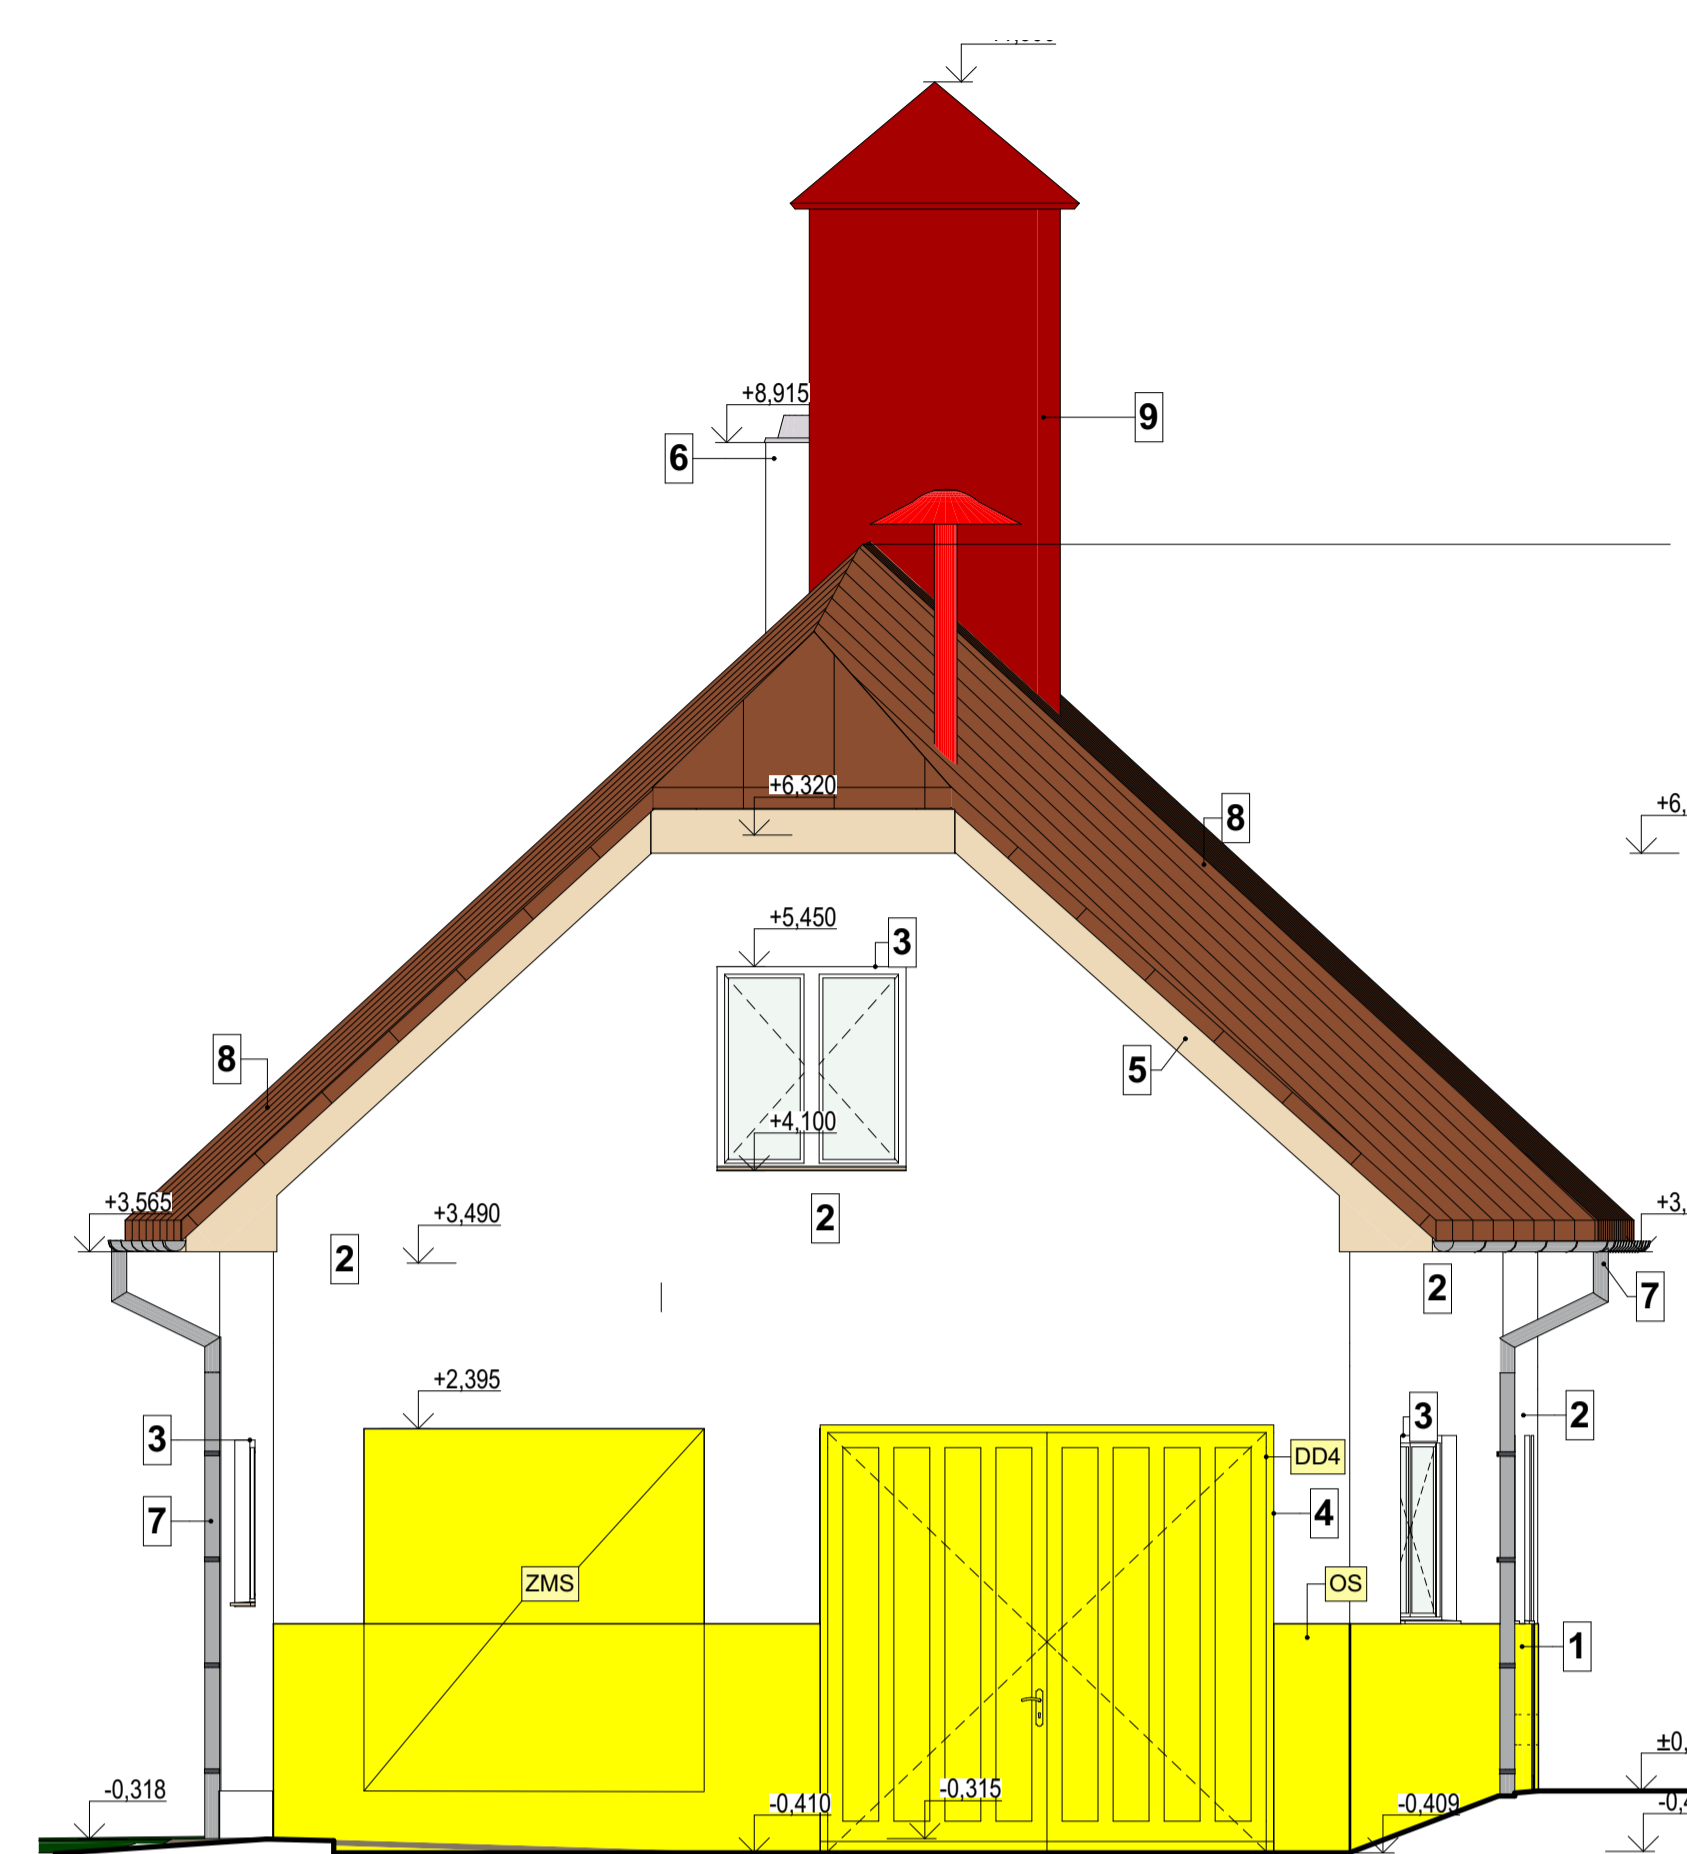

POHLAD VÝCHODNÝ

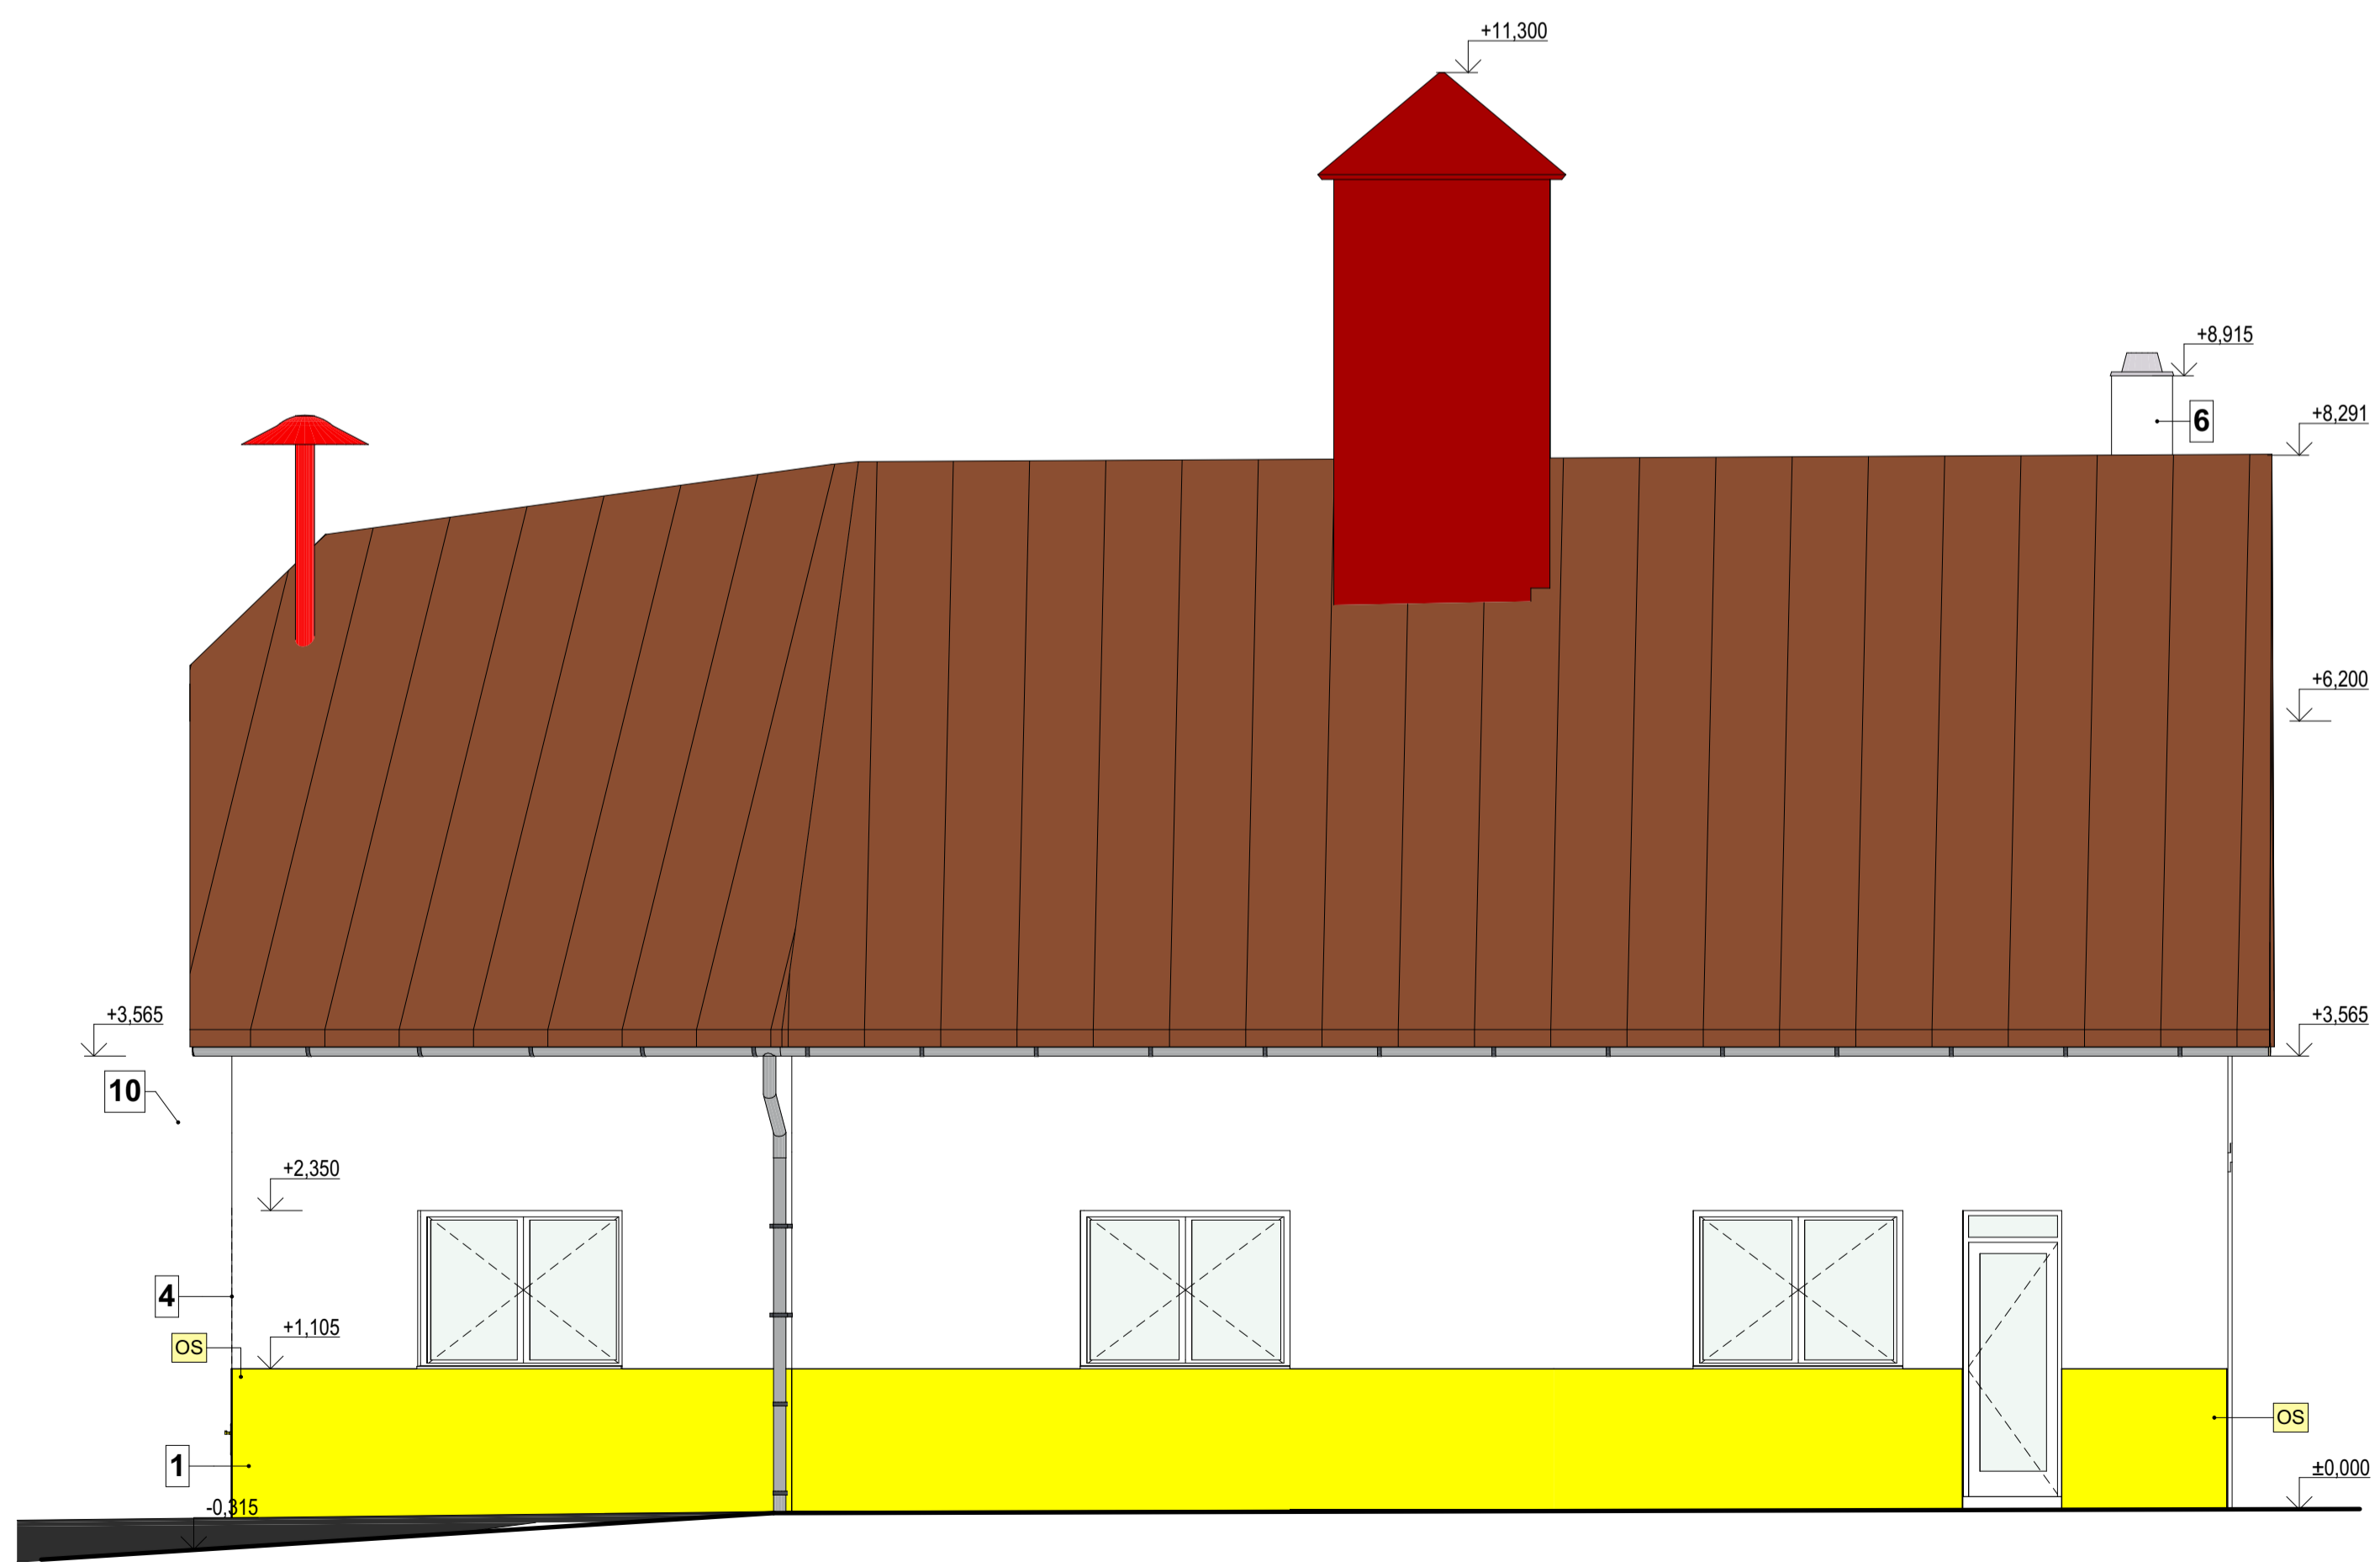

POHLAD SEVERNÝ

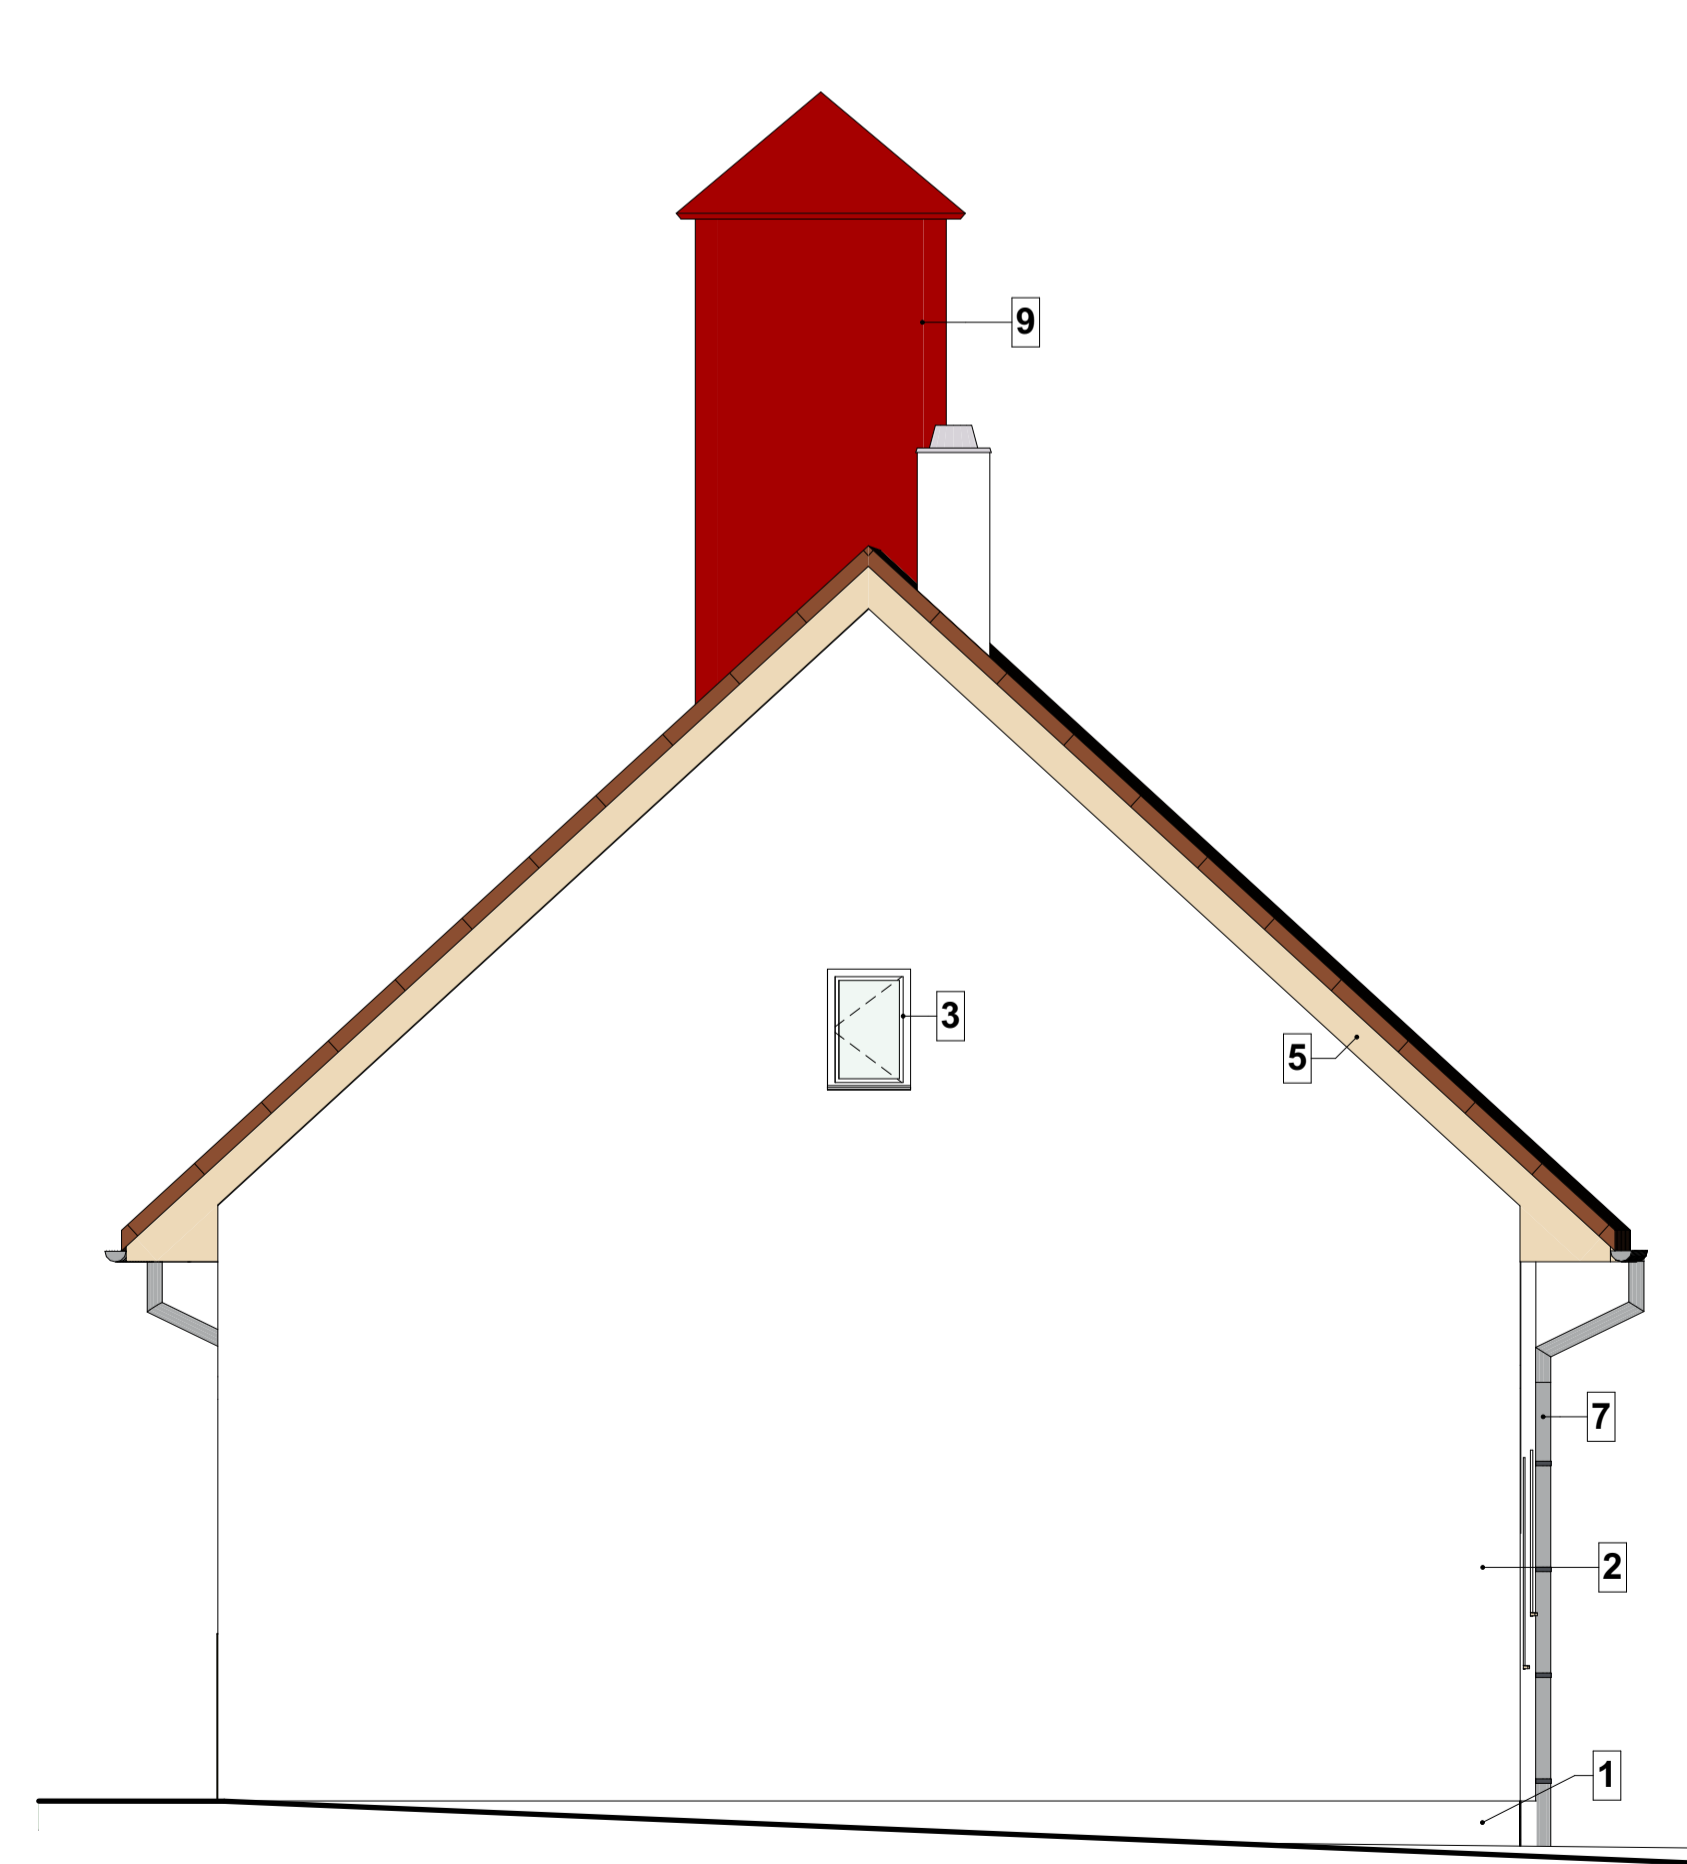

POHLAD ZÁPADNÝ

LEGENDA POVRCHOVÝCH ÚPRAV:

OZN.	MATERIÁL	ZNAČKA MATERIÁLU	FAREBNOSŤ
1	SOKEL - KERAMICKÝ	KERAMICKÝ OBLKAD	HNEDOČERVENÁ
2	VONKAJŠIA OMIETKA	BRIZOLIT	BIELA
3	VÝPLNE OTVOROV - OKNÁ/DVERE	PLASTOVÝ PROFIL	BIELA
4	VÝPLNE OTVOROV - GARAŽOVÁ BRÁNA	OCEĽ	ČERVENÁ
5	DREVENÉ PODBITIE	TATRANSKÝ OBLKAD	HNEDÁ
6	KOMÍN	OMIETKA	BIELA
7	DAŽDOVÉ ŽLABY A ZVODY	PLECH	TMAVO ČERVENÁ
8	STRECHA	PLECH	TMAVO ČERVENÁ
9	VEŽA	PLECH	TMAVO ČERVENÁ

LEGENDA BÚRACÍCH PRÁČ

- OS - ODSTRÁNENIE SOKLA, LEN NESÚDRŽNÝCH ČASŤÍ (cca 10%)
- ZMS - ZBÚRANIE MUROVANEJ STENY
- DD4 - DEMONTÁŽ OCELOVEJ BRÁNY, KOMPLET

LEGENDA MATERIÁLOV :

- PŮVODNÉ OBVODOVÉ MURIVO ZMIEŠANÉ (PLNÁ TEHLA, ŠKVÁROVÁ TVÁRNICA, KANEŇ)
- BÚRANÉ KONŠTRUKCIE

POZNÁMKA:

- VŠETKY BÚRANÉ PRESTUPY CEZ STENY A STROPY PRE ROZVODY
- VZT A KANALIZÁCIE JE POTREBNÉ REALIZOVAŤ PODĽA AKTUÁLNYCH VÝKRESOV VZT A KANALIZÁCIE!!

- NA TENTO PROJEKT SA VZŤAHUJE AUTORSKÉ PRÁVO A MÔŽE SA KOPÍROVAŤ LEN SO SÚHLASOM AUTORAI
 - PROJEKTANT NENESIE ŽIADNU ZODPOVEDNOSŤ ZA ZMENY USKUTOČNENÉ BEZ JEHO PÍSMENNÉHO SÚHLASU!!
 - ZHOTOVITEĽ JE POVINNÝ O ZISTENÝCH CHYBÁCH V DOKUMENTÁCII BEZODKLADNE INFORMOVAŤ PROJEKTANTA!

HLAVNÝ INŽENIER PROJEKTU AUTOR PROJEKTU	Ing. arch. Pavol PAPUČÍK Ing. arch. Pavol PAPUČÍK	STUDIO A.P.P., s.r.o. Rudinská cesta 2, 971, 024 01 Kručová Nová Mesto tel. fax. 041-421 18 28, mobil 0900 638 110 e-mail: info@studioapp.sk, www: www.studioapp.sk
ZODPOVEDNÝ PROJEKTANT VYPRACOVAV KONTROLOVAL	Ing. arch. Pavol PAPUČÍK Ing. arch. Martin NEVEDEL Ing. arch. Pavol PAPUČÍK	STUDIO A.P.P., s.r.o. Rudinská cesta 2, 971, 024 01 Kručová Nová Mesto tel. fax. 041-421 18 28, mobil 0900 638 110 e-mail: info@studioapp.sk, www: www.studioapp.sk
INVESTOR STAVBA	OBEC RUDINA STAVEBNÉ ÚPRAVY HASIČSKEJ ZBRONICE, RUDINA č.445	PROFESIA ARCHIT. - STAVEBNÉ RIEŠENIE
OBJEKT	HASIČSKÁ ZBRONICA	FORMÁT BxA4
OBSAH	POHLADY BÚRACIE PRÁČE	MERKA M 1: 50
KÓD KLASIFIKÁCIE	1274 PARCELA 4531,4532	Č. VÝKRESU 08/2017
		Č. ZAKAZKY AS 03