
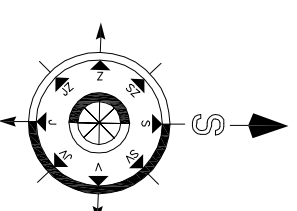
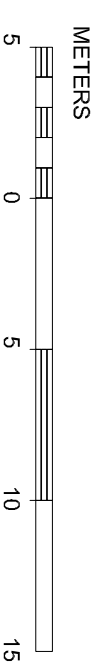


PREHLADOVÁ SCHÉMA NN PRÍPOJKY

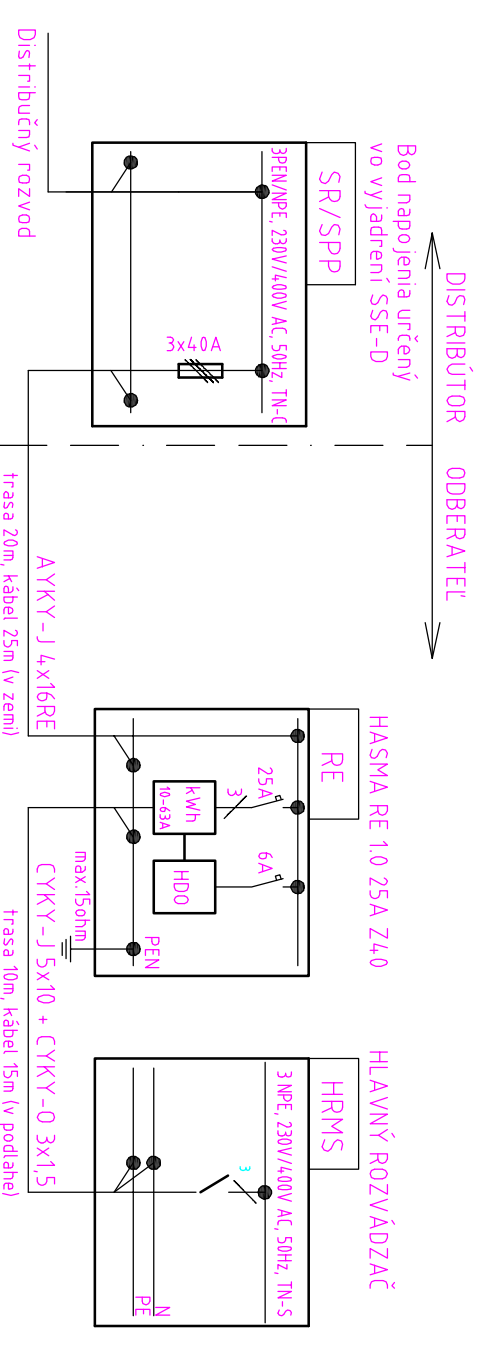

LEGENDA:

- EXISTUJÚCI NN ROZVOD
- NN PRÍPOJKA
- ROZVÁDZAČ NN
- PRÍPOJKOVÁ SKRÍŇA SPP
- STÚP NN

DĹŽKY VEDENÍ SÚ LEN ORIENTAČNÉ

Napojenie na distribučný rozvod realizovať v súlade s podmienkami pripojenia definovanými vo vyjadrení distribučnej spoločnosti.

ROZVODNÁ SIETĽ: 3 NPE 50Hz 230/400V, TN-C-S

OCHRANA PRED ÚRAZOM ELEKTRICKÝM PRÚDOM:

ZÁKLADNÁ OCHRANA (STN 33 2000 4-4.1):


A.1 Základná izolácia živých častí

A.2 Zábrany alebo kryty

OCHRANA PRI PORUČHE (STN 33 2000 4-4.1):

4.11 Samočinné odpojenie pri poruče

4.11.3.1 Ochranné uzemnenie a ochranné pospájanie

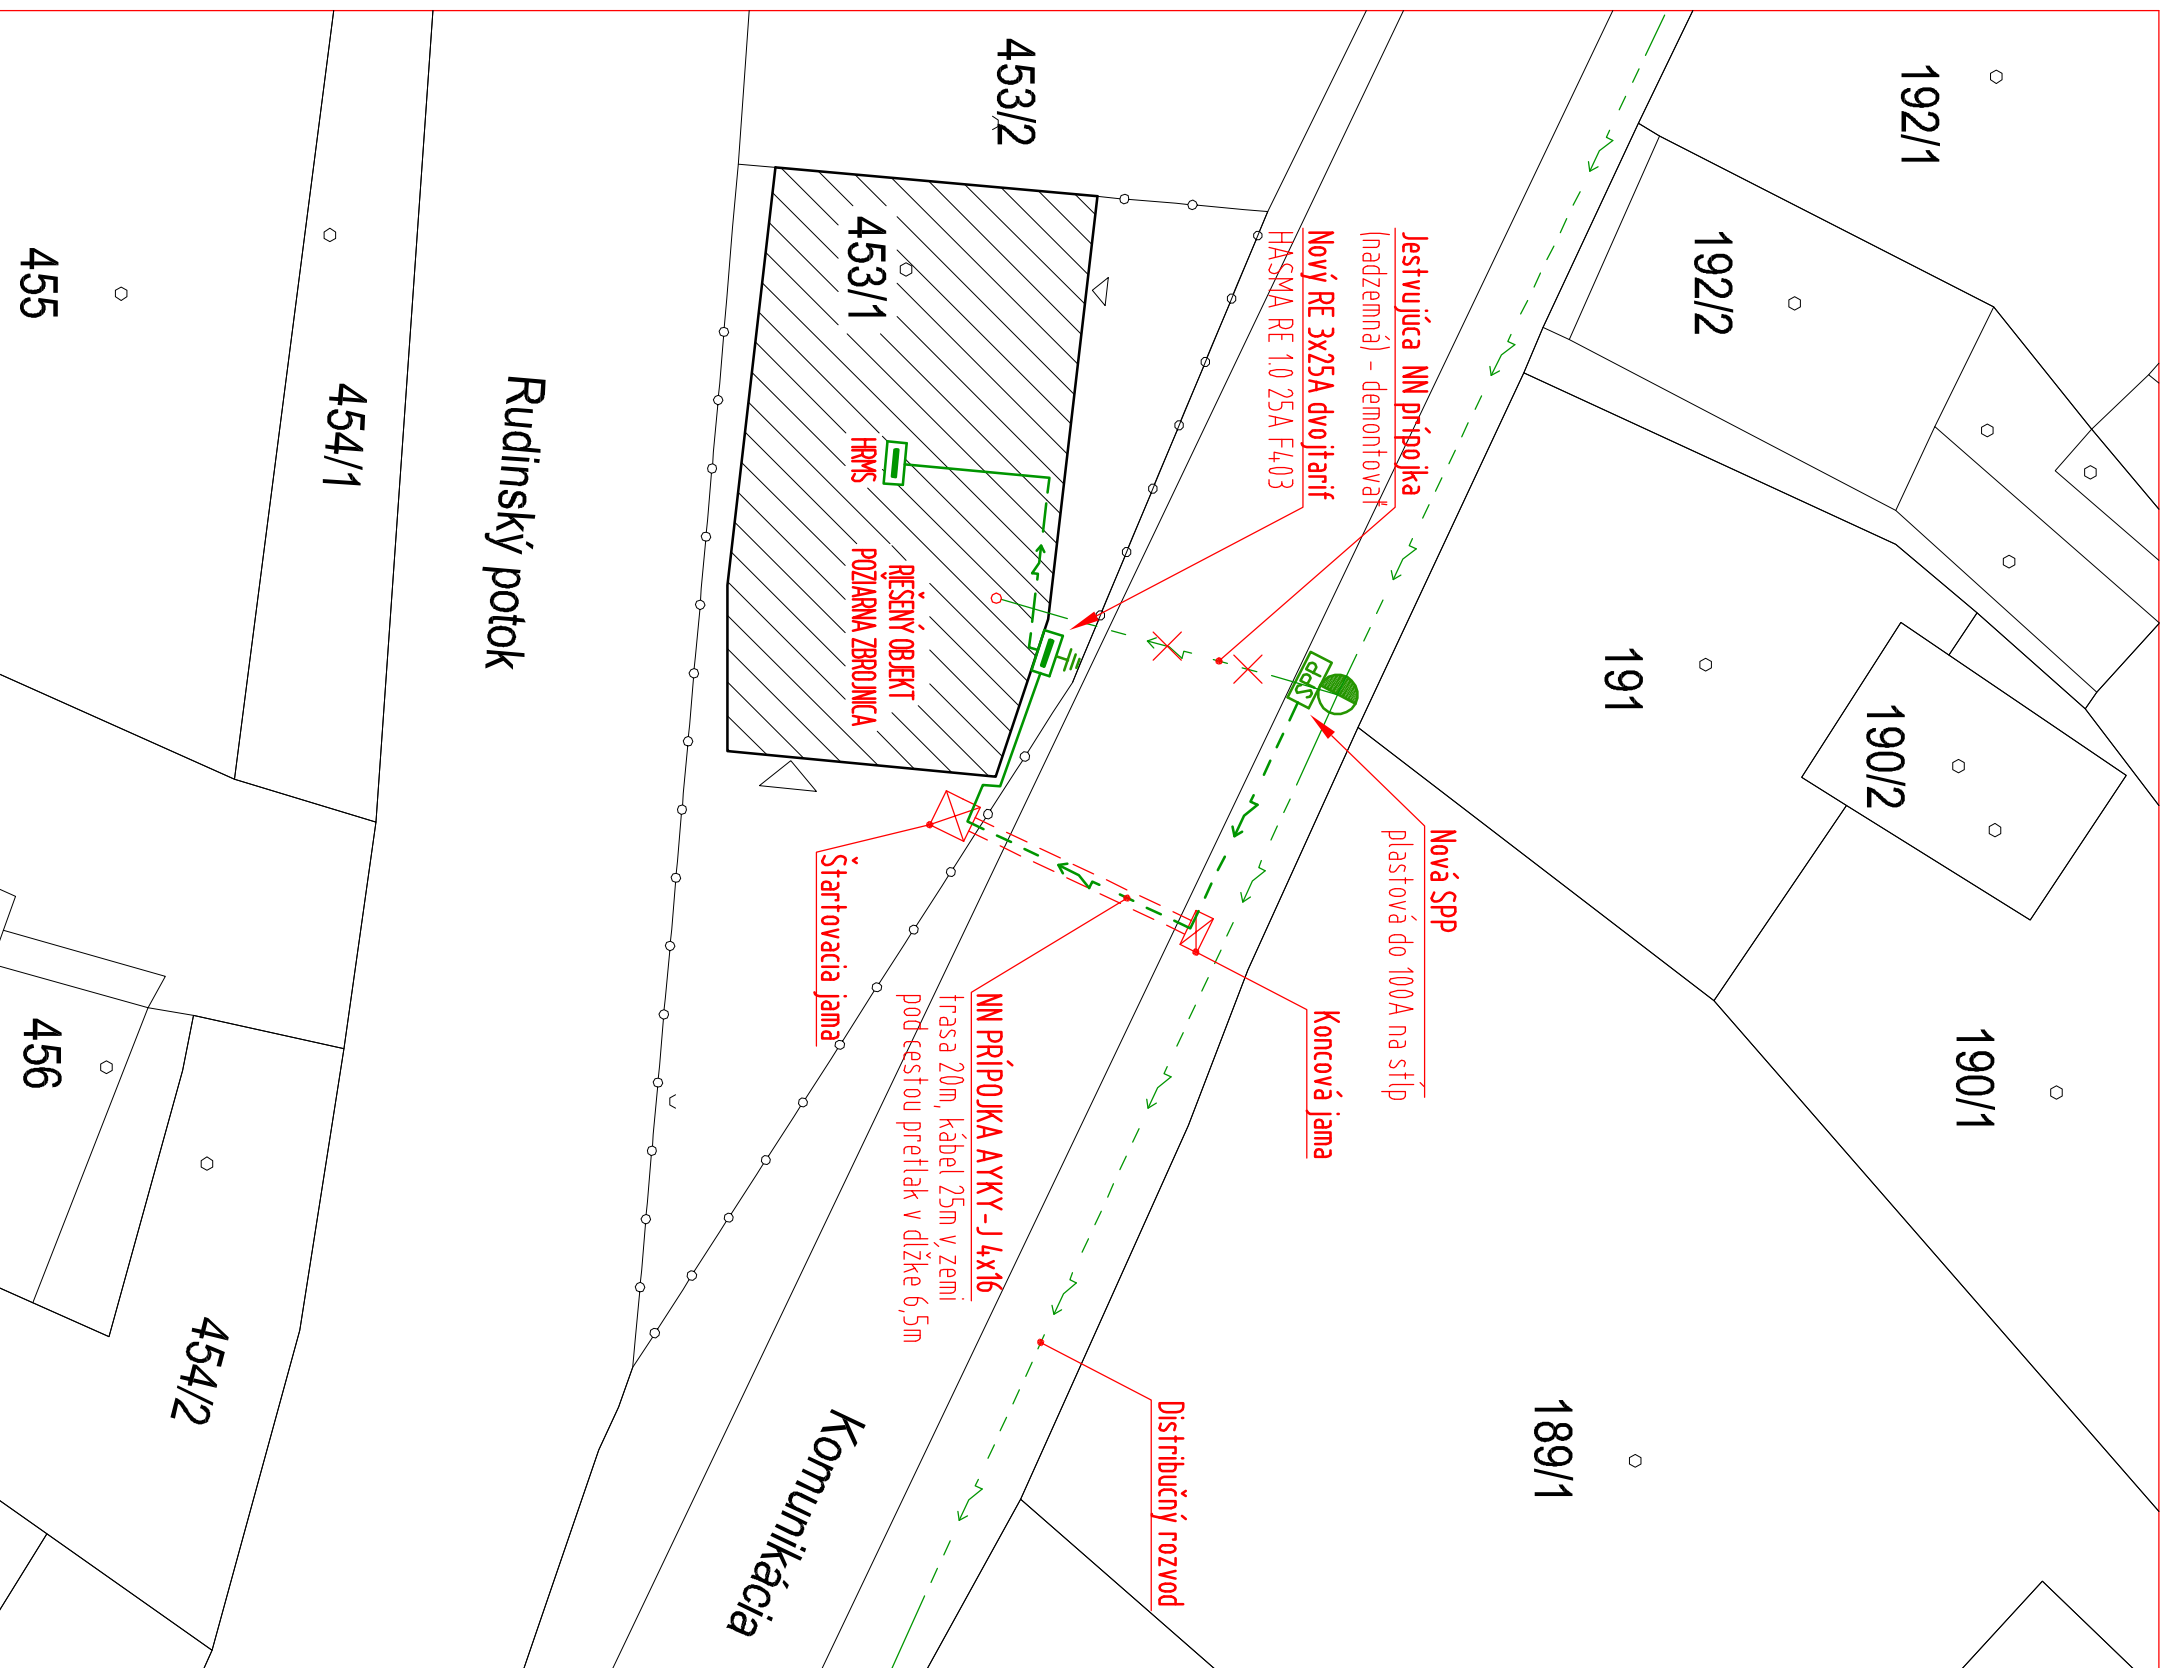

VYPRACOVAL: Ing. Lubomír Škrápek

ZODP. PROJEKTANT: Ing. Lubomír Škrápek

INVESTOR: Obec Rudina, Obecný úrad Rudina č. 442, 023 31 Rudina

STAVBA:

STAVEBNÉ ÚPRAVY HASIČSKEJ ZBRONICE

parc. č. 453/1, 453/2, katastrálne územie RUDINA, súpisné č. 445

OBJEKT: ELEKTROINŠTALÁCIA

OBSAH: SITUÁCIA

MIERKA: 1:200

Č.v. 01

OBSAH TOHTO VÝKRESU JE DUŠEVNÝM MAJETKOM AUTORA A JEHO POUŽITIE NA INÉ AKO ZMLUVNÉ ÚČELY, JE PODMIENENÉ PÍSOBNÝM SÚHLASOM