

STAVEBNÉ ÚPRAVY HASIČSKEJ ZBROJNICE
Rozvodnica HRMS

Č. projektu:

P2017_7_16

Rozvádzač:

HRMS

Dátum:

Vyhotovil:

Ing. Škrípek

C

ZAPUSTENÝ

B

6kA

A

In = 32A

F


4x18 mod

E

D

Č. strany:

1 / 4

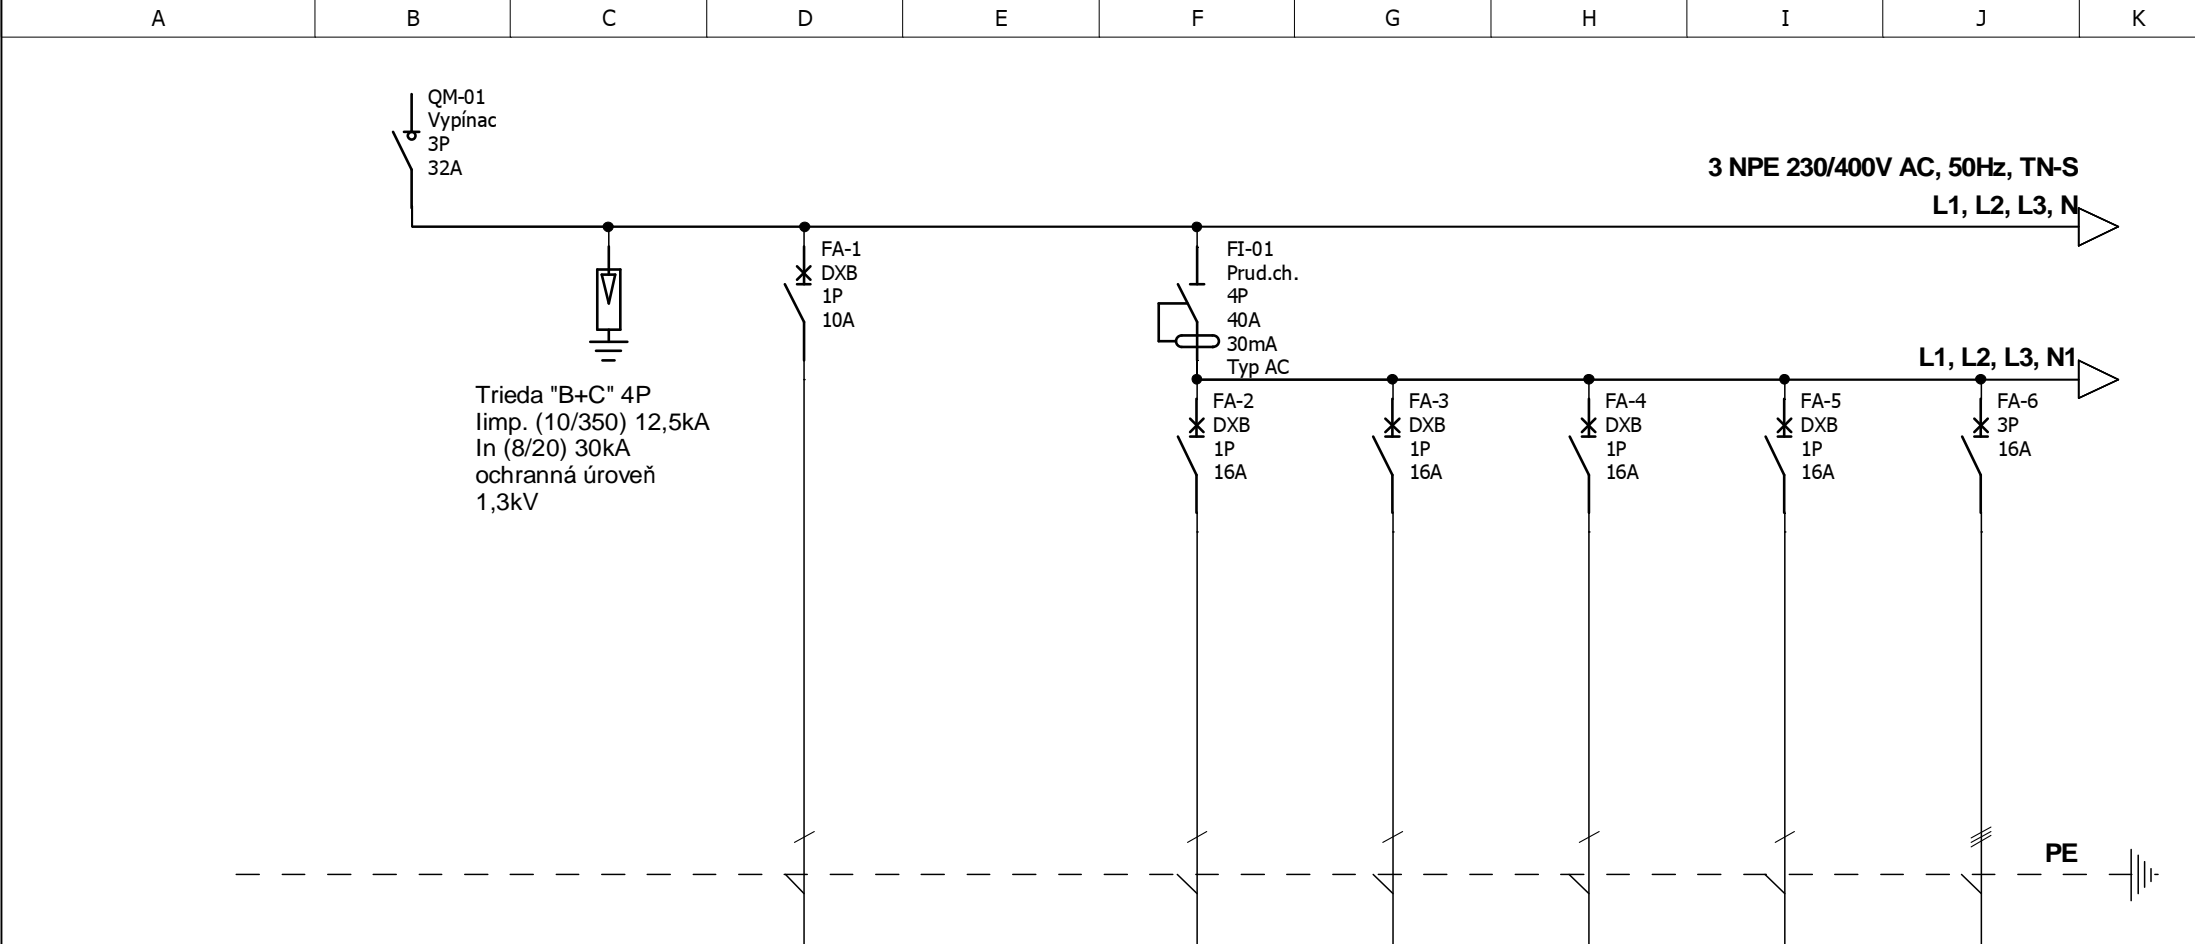


Trieda "B+C" 4P
Iimp. (10/350) 12,5kA
In (8/20) 30kA
ochranná úroveň
1,3kV

| | | | | | | | | | |
|---------------------|---------------|--------|--------------|--|----------------------------------|------------------------------|------------------------------|------------------------------|------------------------------------|
| Oznacovacie svoriek | WL_HP | - | WL_S-01 | | WL_Z-01 | WL_Z-02 | WL_Z-03 | WL_Z-04 | WL_Z-101 |
| Popis | PRÍVOD Z RE | HUS | OSVETLENIE 1 | | ZÁSUVKY 230V/16A ZASADAČKA | ZÁSUVKY 230V/16A SKLAD | ZÁSUVKY 230V/16A GARÁŽ | ZÁSUVKY 230V/16A GARÁŽ | ZÁSUVKA 400V/16A GARÁŽ VRÁTA |
| Výkon | Pi = 18,05 kW | - | 0,5 kW | | 0,5 kW | 0,5 kW | 0,5 kW | 0,5 kW | 0,75 kW |
| Prierez vodica | 5 x 10 | 1 x 16 | 3 x 1,5 | | 3 x 2,5 | 3 x 2,5 | 3 x 2,5 | 3 x 2,5 | 5 x 2,5 |
| Typ kábla | CYKY-J | CYA žž | CYKY-J | | CYKY-J | CYKY-J | CYKY-J | CYKY-J | CYKY-J |

STAVEBNÉ ÚPRAVY HASIČSKEJ ZBROJNICE
Rozvodnica HRMS


| | | | | | |
|--------------|--------------|------------|-----------|---|----------|
| Č. projektu: | P2017_7_16 | C | ZAPUSTENÝ | F | 4x18 mod |
| Rozvádzač: | HRMS | B | 6kA | E | |
| Dátum: | | A | In = 32A | D | |
| Vyhotovil: | Ing. Škrípek | Č. strany: | 2 / 4 | | |

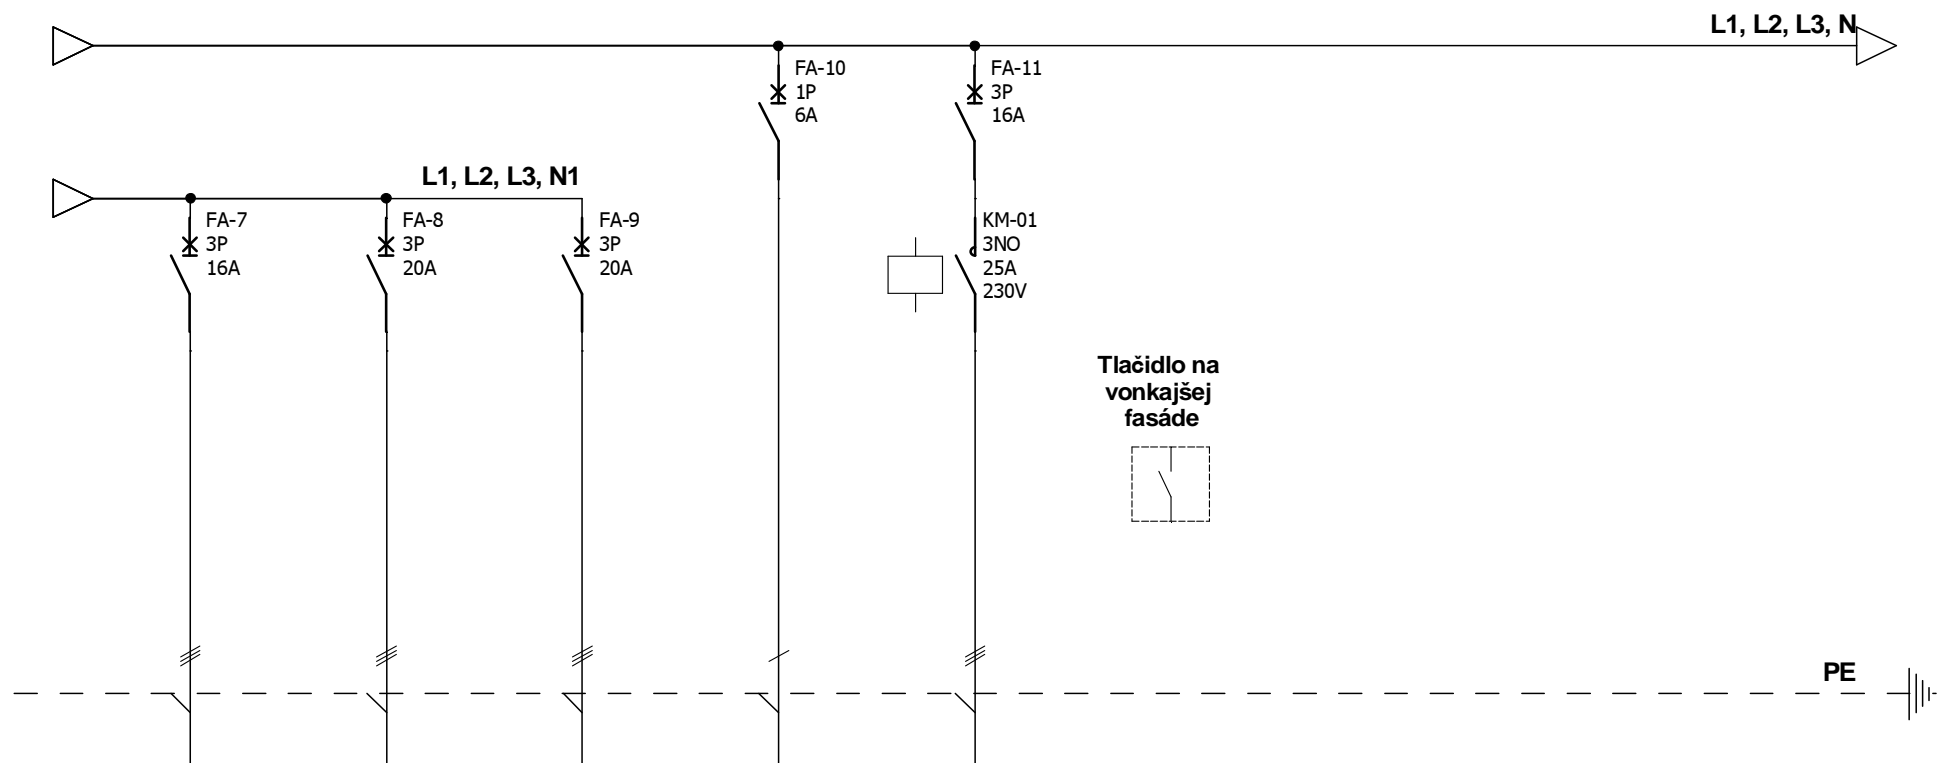

| Oznacovacie svoriek | WL_Z-102 | WL_RZS-1 | WL_RZS-2 | WL_VZT-01 | WL_SCO-01 | WS_SCO-01 | | | |
|---------------------|------------------------------------|-----------------------|-----------------------|-------------------|-----------|------------------------|--|--|--|
| Popis | ZÁSUVKA 400V/16A GARÁŽ VRÁTA | ZÁSUVKOVÁ SKRIŇA 1 | ZÁSUVKOVÁ SKRIŇA 2 | VETRANIE GARÁŽ | SIRÉNA CO | SIRÉNA CO OVLÁDANIE | | | |
| Výkon | 0,75 kW | 2,0 kW | 2,0 kW | 0,05 kW | 1,0 kW | - | | | |
| Prierez vodiča | 5 x 2,5 | 5 x 4 | 5 x 4 | 3 x 1,5 | 5 x 2,5 | 2 x 1,5 | | | |
| Typ kábla | CYKY-J | CYKY-J | CYKY-J | CYKY-J | CYKY-J | CYKY-J | | | |

STAVEBNÉ ÚPRAVY HASIČSKEJ ZBROJNICE
Rozvodnica HRMS

| | | | | | |
|--------------|------------|------------|--------------|------------|----------|
| Č. projektu: | P2017_7_16 | C | ZAPUSTENÝ | F | 4x18 mod |
| Rozvádzač: | HRMS | B | 6kA | E | |
| | | A | In = 32A | D | |
| Dátum: | | Vyhotovil: | Ing. Škrípek | Č. strany: | 3 / 4 |

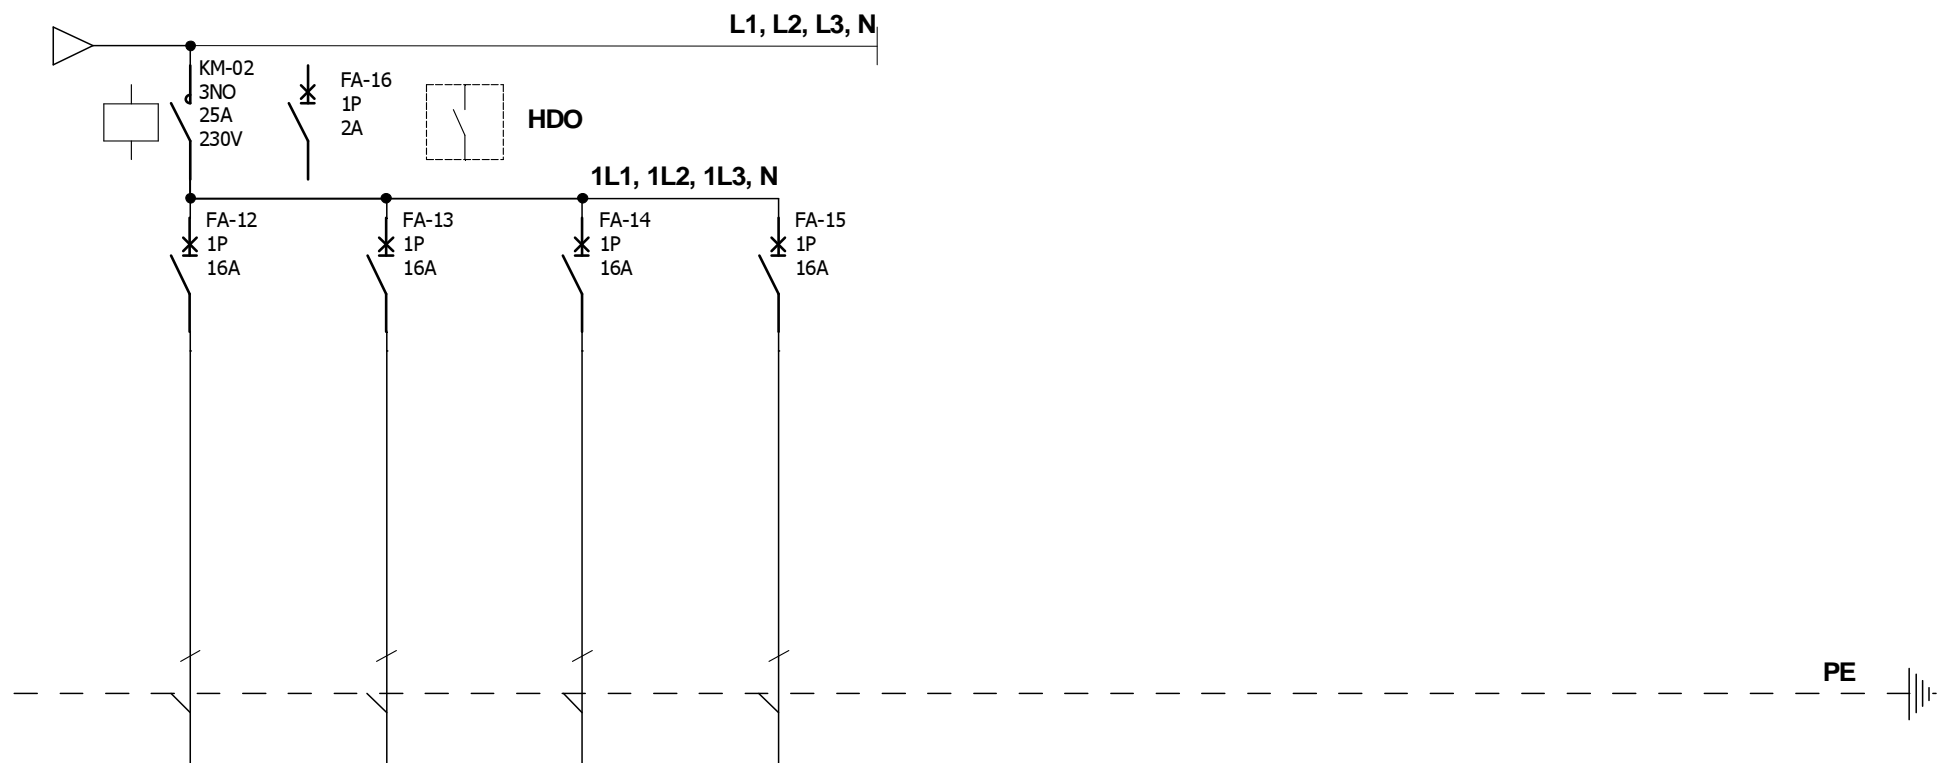

| Oznacovacie svoriek | WL_EK-01 | WL_EK-02 | WL_EK-03 | WL_EK-04 | | | | | |
|---------------------|-------------------|----------------------|---------------|---------------|--|--|--|--|--|
| Popis | KÚRENIE ZASADAČKA | KÚRENIE ŠATŇA, SKLAD | KÚRENIE SKLAD | KÚRENIE GARÁŽ | | | | | |
| Výkon | 2,5 kW | 3,0 kW | 1,5 kW | 2,0 kW | | | | | |
| Prierez vodiča | 3 x 2,5 | 3 x 2,5 | 3 x 2,5 | 3 x 2,5 | | | | | |
| Typ kábla | CYKY-J | CYKY-J | CYKY-J | CYKY-J | | | | | |

STAVEBNÉ ÚPRAVY HASIČSKEJ ZBROJNICE
Rozvodnica HRMS

| | | | | | |
|--------------|------------|------------|--------------|------------|----------|
| Č. projektu: | P2017_7_16 | C | ZAPUSTENÝ | F | 4x18 mod |
| Rozvádzač: | HRMS | B | 6kA | E | |
| | | A | In = 32A | D | |
| Dátum: | | Vyhotovil: | Ing. Škrípek | Č. strany: | 4 / 4 |