



PRIEČNY REZ B-B

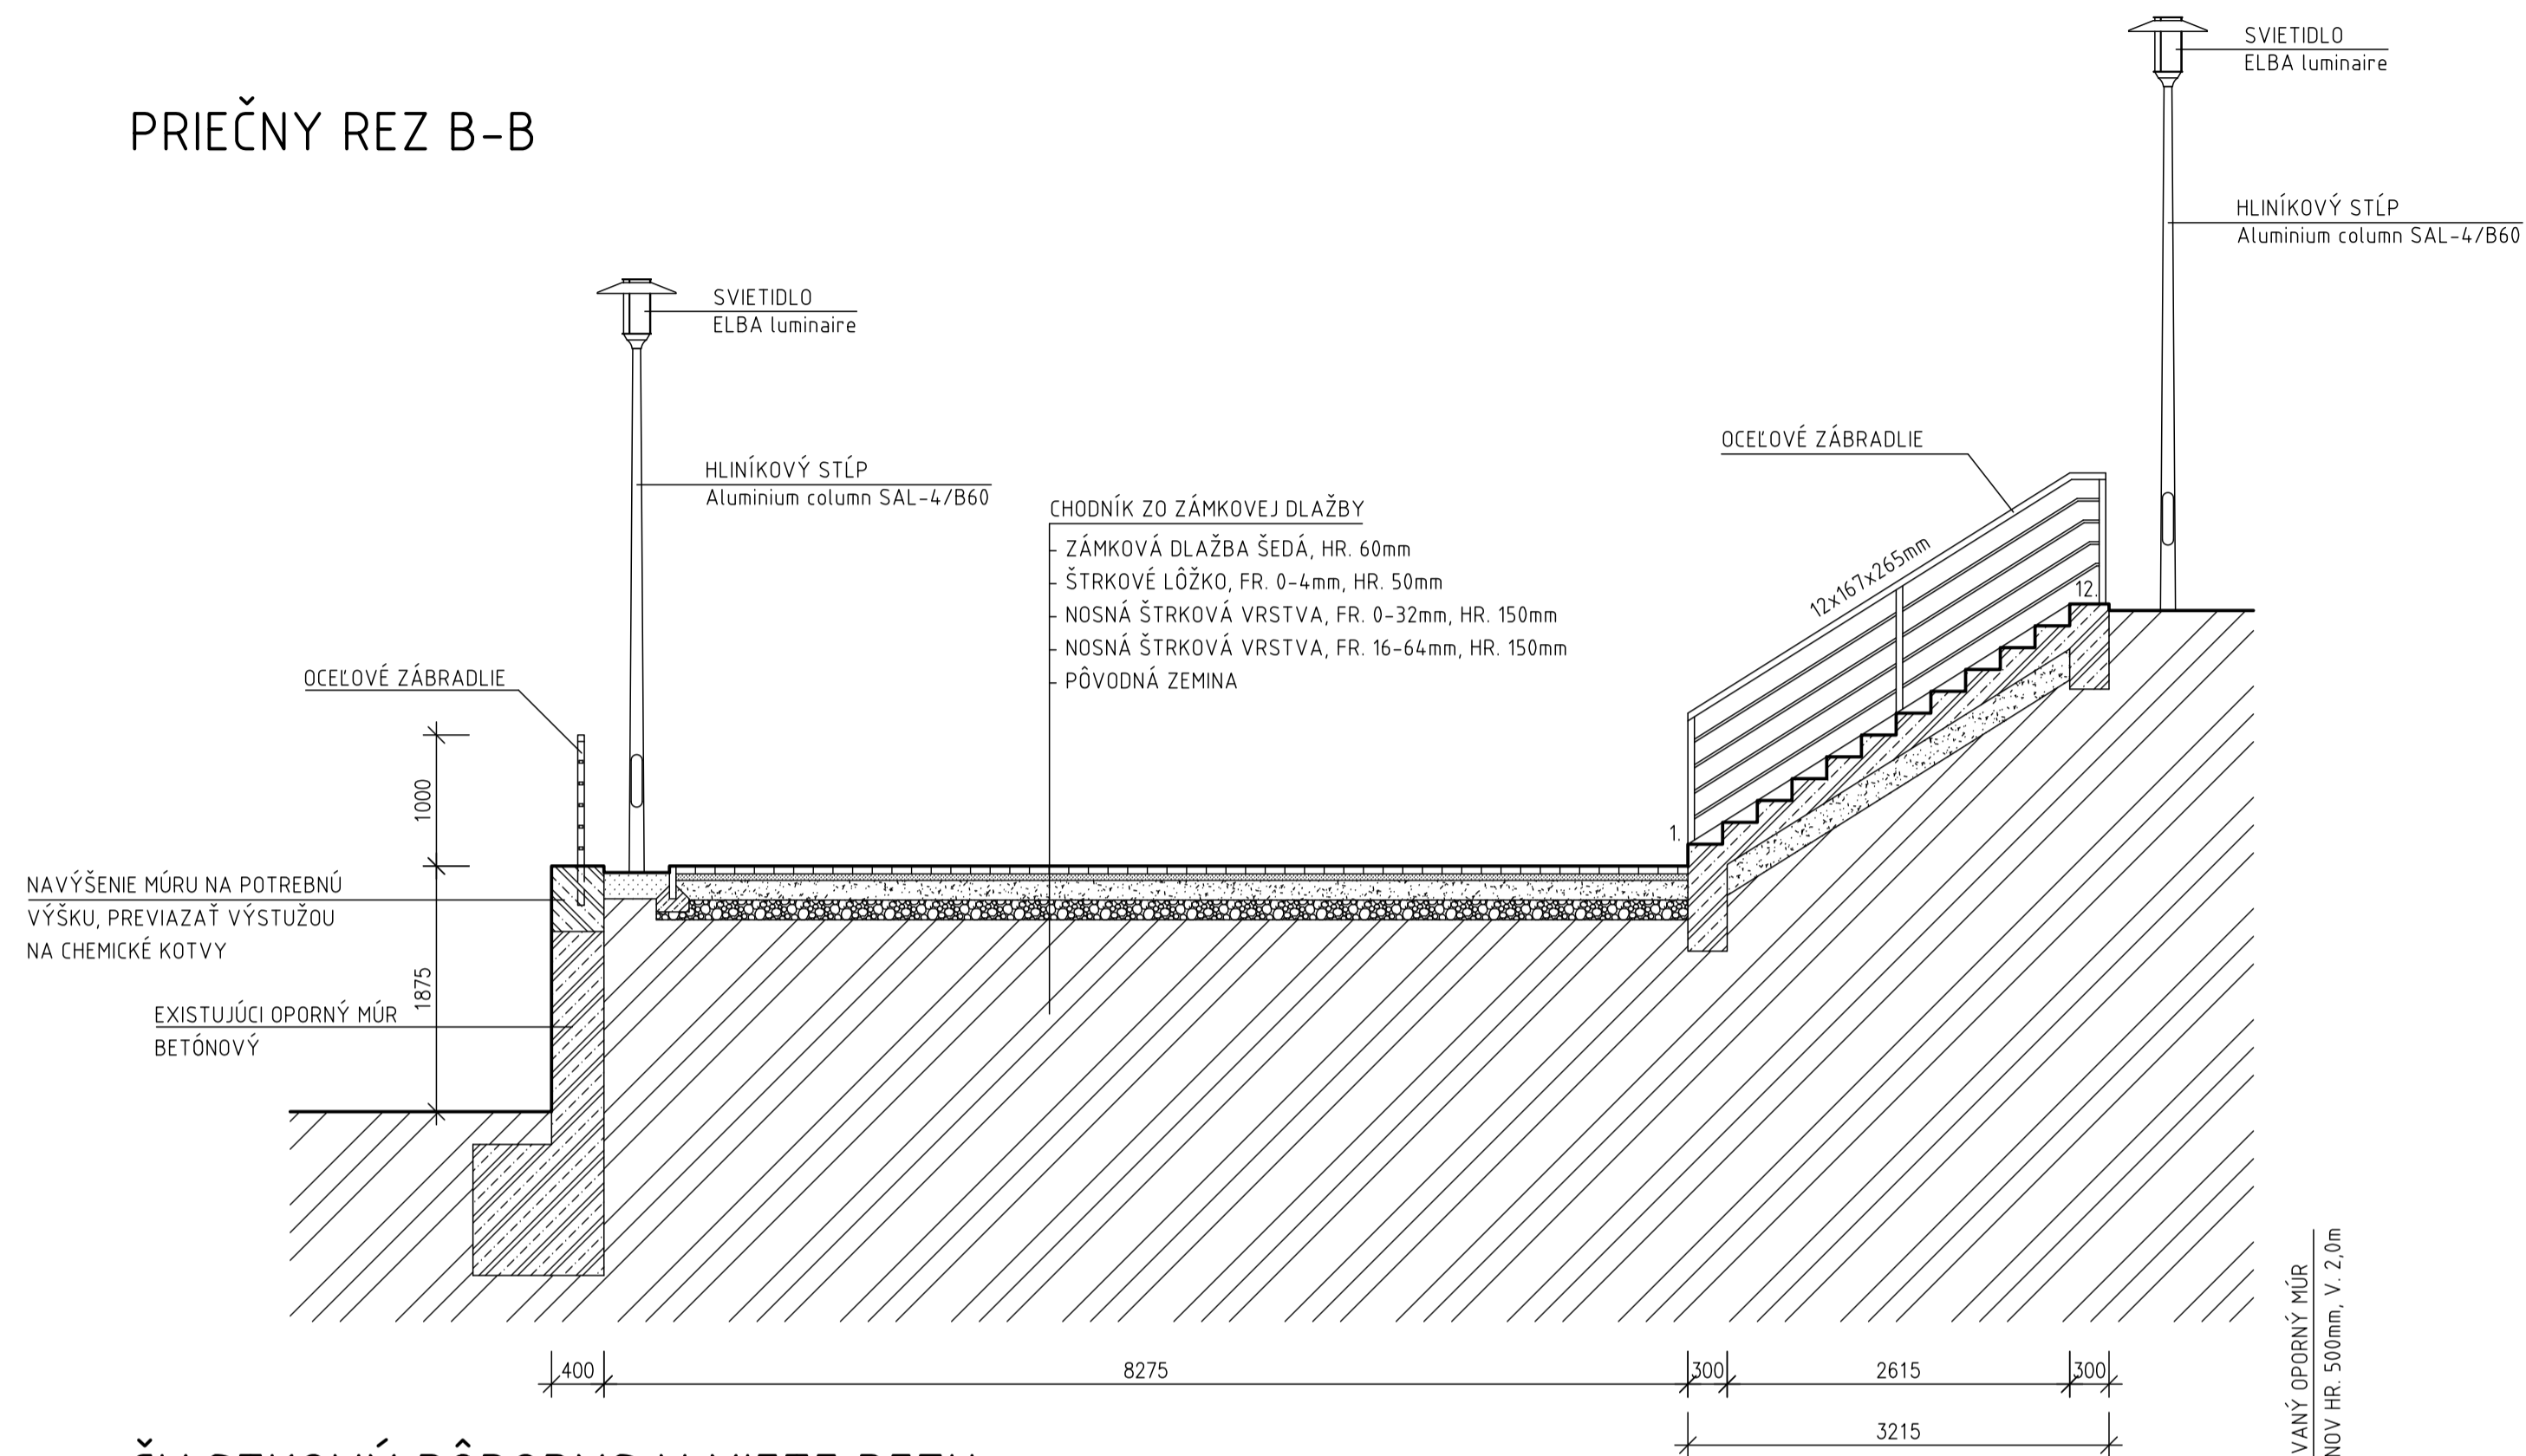

ČIASTKOVÝ PÔDORYS V MIETE REZU

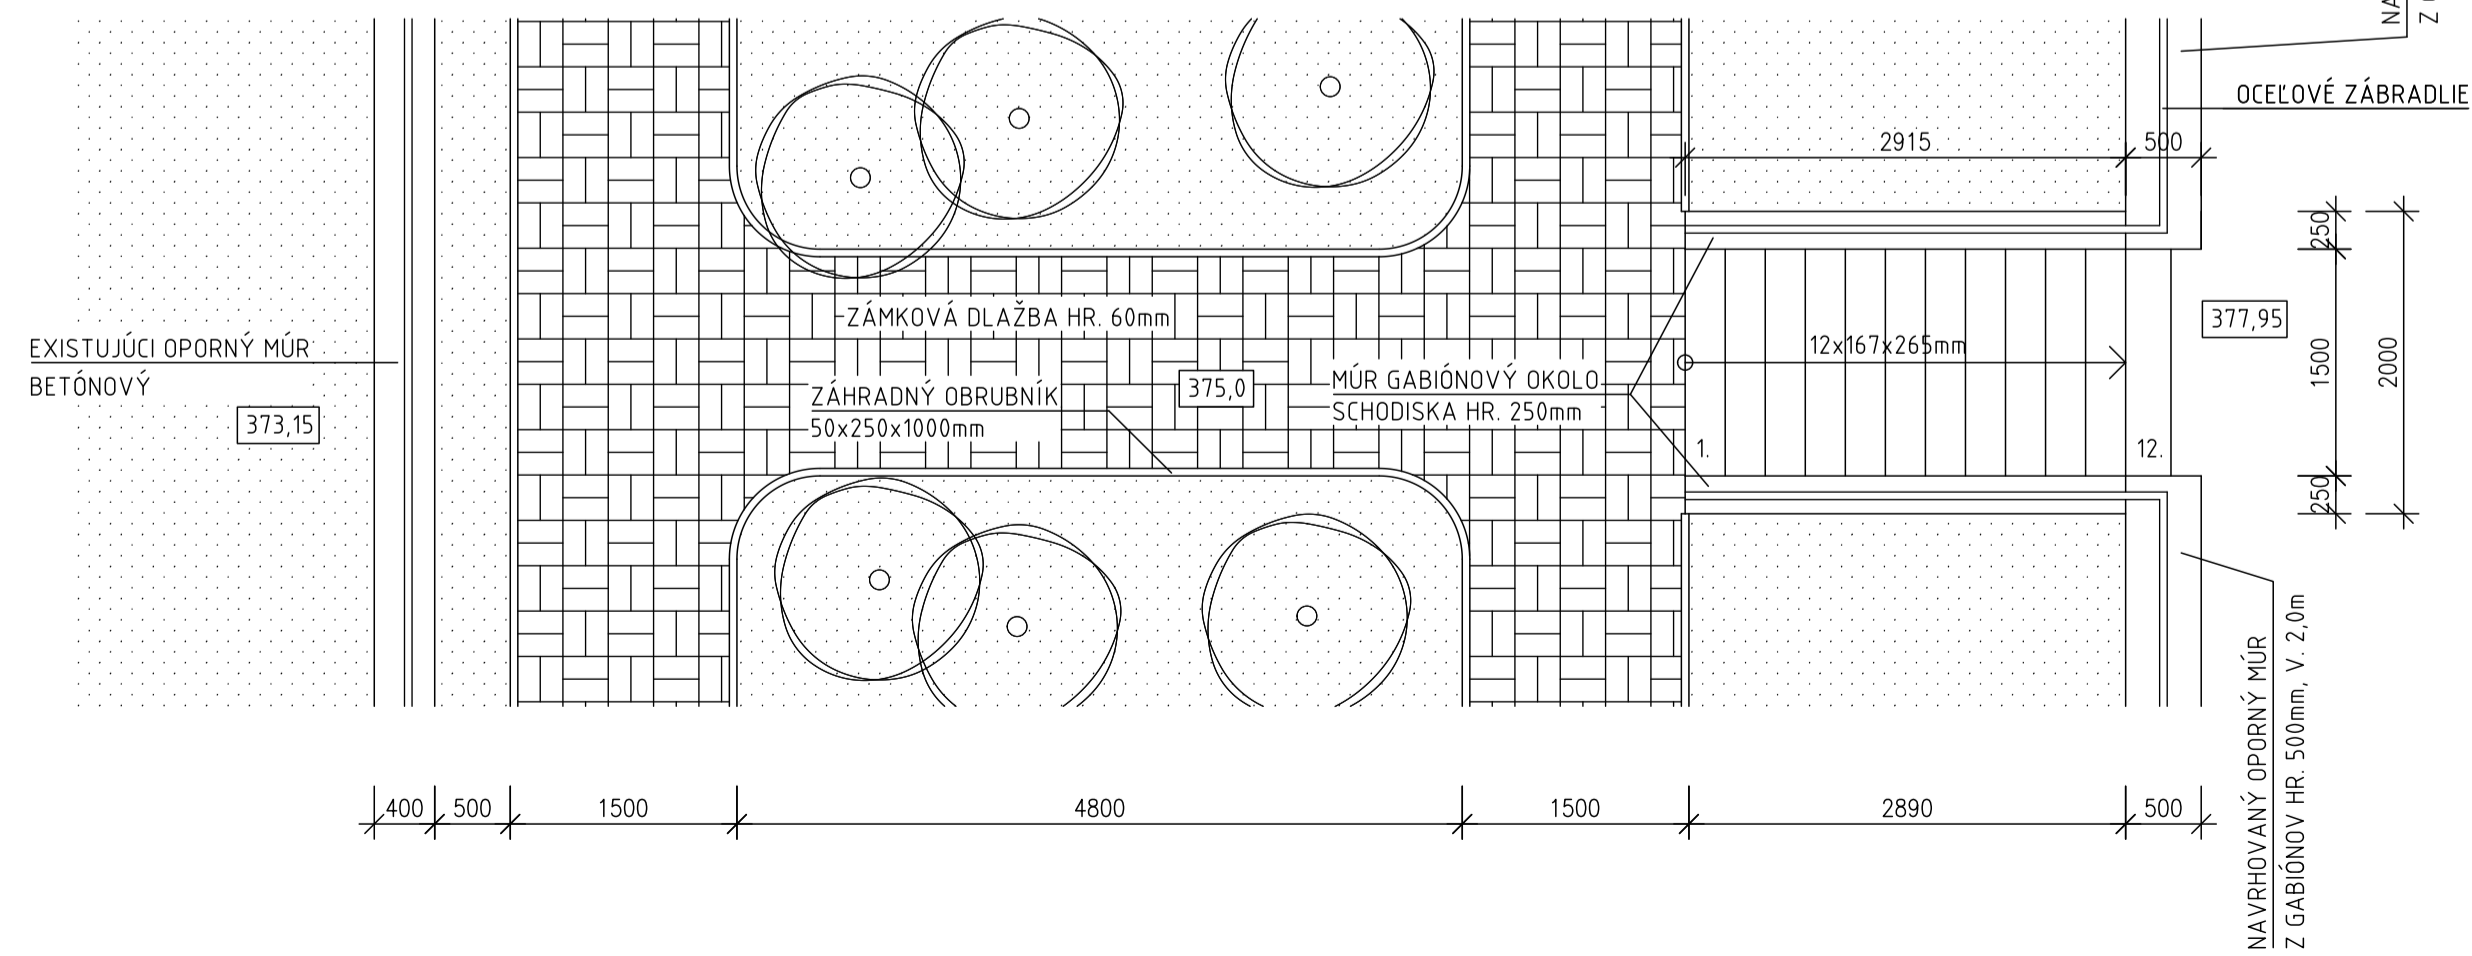

LEGENDA HMŤ :

-  Železobetónové konštrukcie
-  Betónové konštrukcie z prostého betónu
-  Štrkový podsyp, frakcia 8 - 16 mm
-  Štrkový podsyp, frakcia 0 - 32 mm
-  Pôvodná zemina

ZODPOVEDNÝ PROJEKTANT DIELU ANNA KORENIKOVA, aut.ing	VEDÚCI PROJEKTANT Ing. Peter Határ	VYPRACOVAL Ing. Peter Határ	Ing. Peter HATÁR PROJEKČNÁ ČINNOSŤ Rudinská 99, 023 31 Rudina tel.: 0902 296 725 e-mail: hatar.peter@gmail.com
KRAJ Žitňinský	OKRES Kysucké Nové Mesto		
INVESTOR Obec Rudina, Obecný úrad Rudina č. 442, 023 31 Rudina			FORMÁT 6 x A4
STAVBA Katastrálne územie Rudina, parcela č. 1076/2			DÁTUM 09/2018
TÉMA ROZŠÍRENIE CINTORÍNA V OBCI RUDINA			Č. ZÁKAZKY DSP
VÝKRES PRIEČNY REZ B-B			ARCHÍVNE Č.
			MIERKA 1:50
			Č. VÝKRESU 4