



PRIEČNY REZ C-C

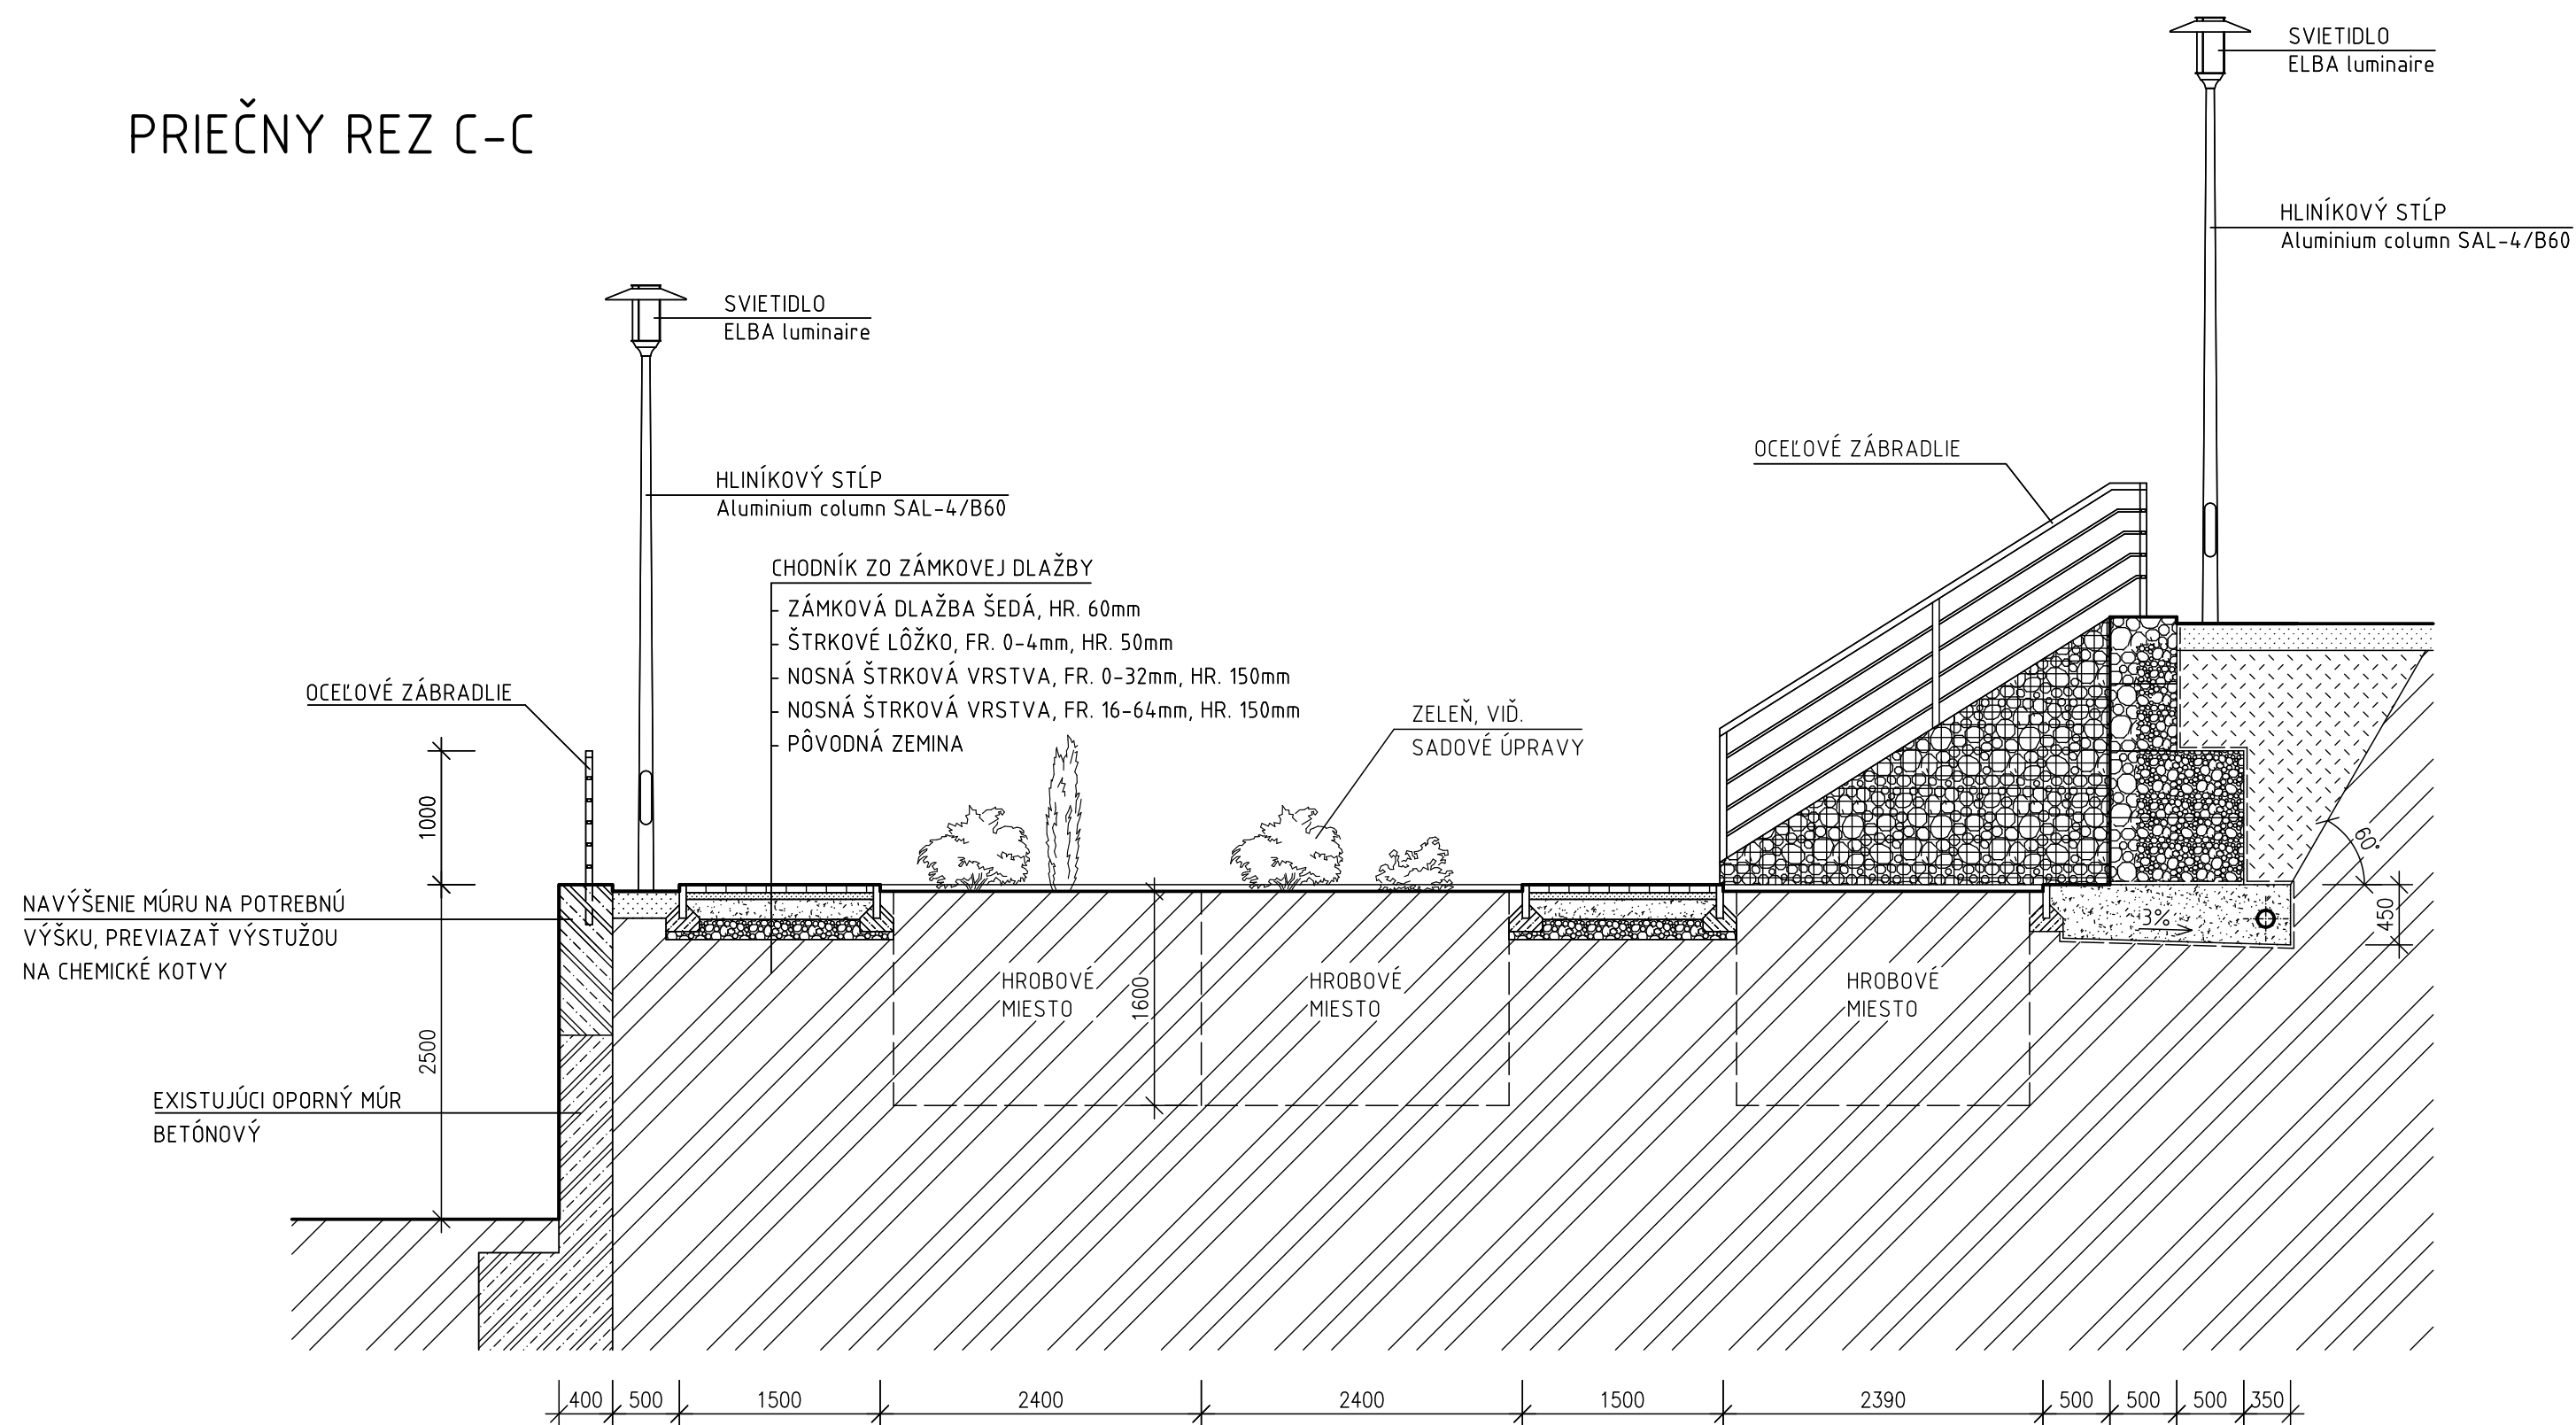

LEGENDA HMÔT :

-  Železobetónové konštrukcie
-  Betónové konštrukcie z prostého betónu
-  Štrkový podsyp, frakcia 8 - 16 mm
-  Štrkový podsyp, frakcia 0 - 32 mm
-  Pôvodná zemina

ČIASTKOVÝ PÔDORYS V MIETE REZU

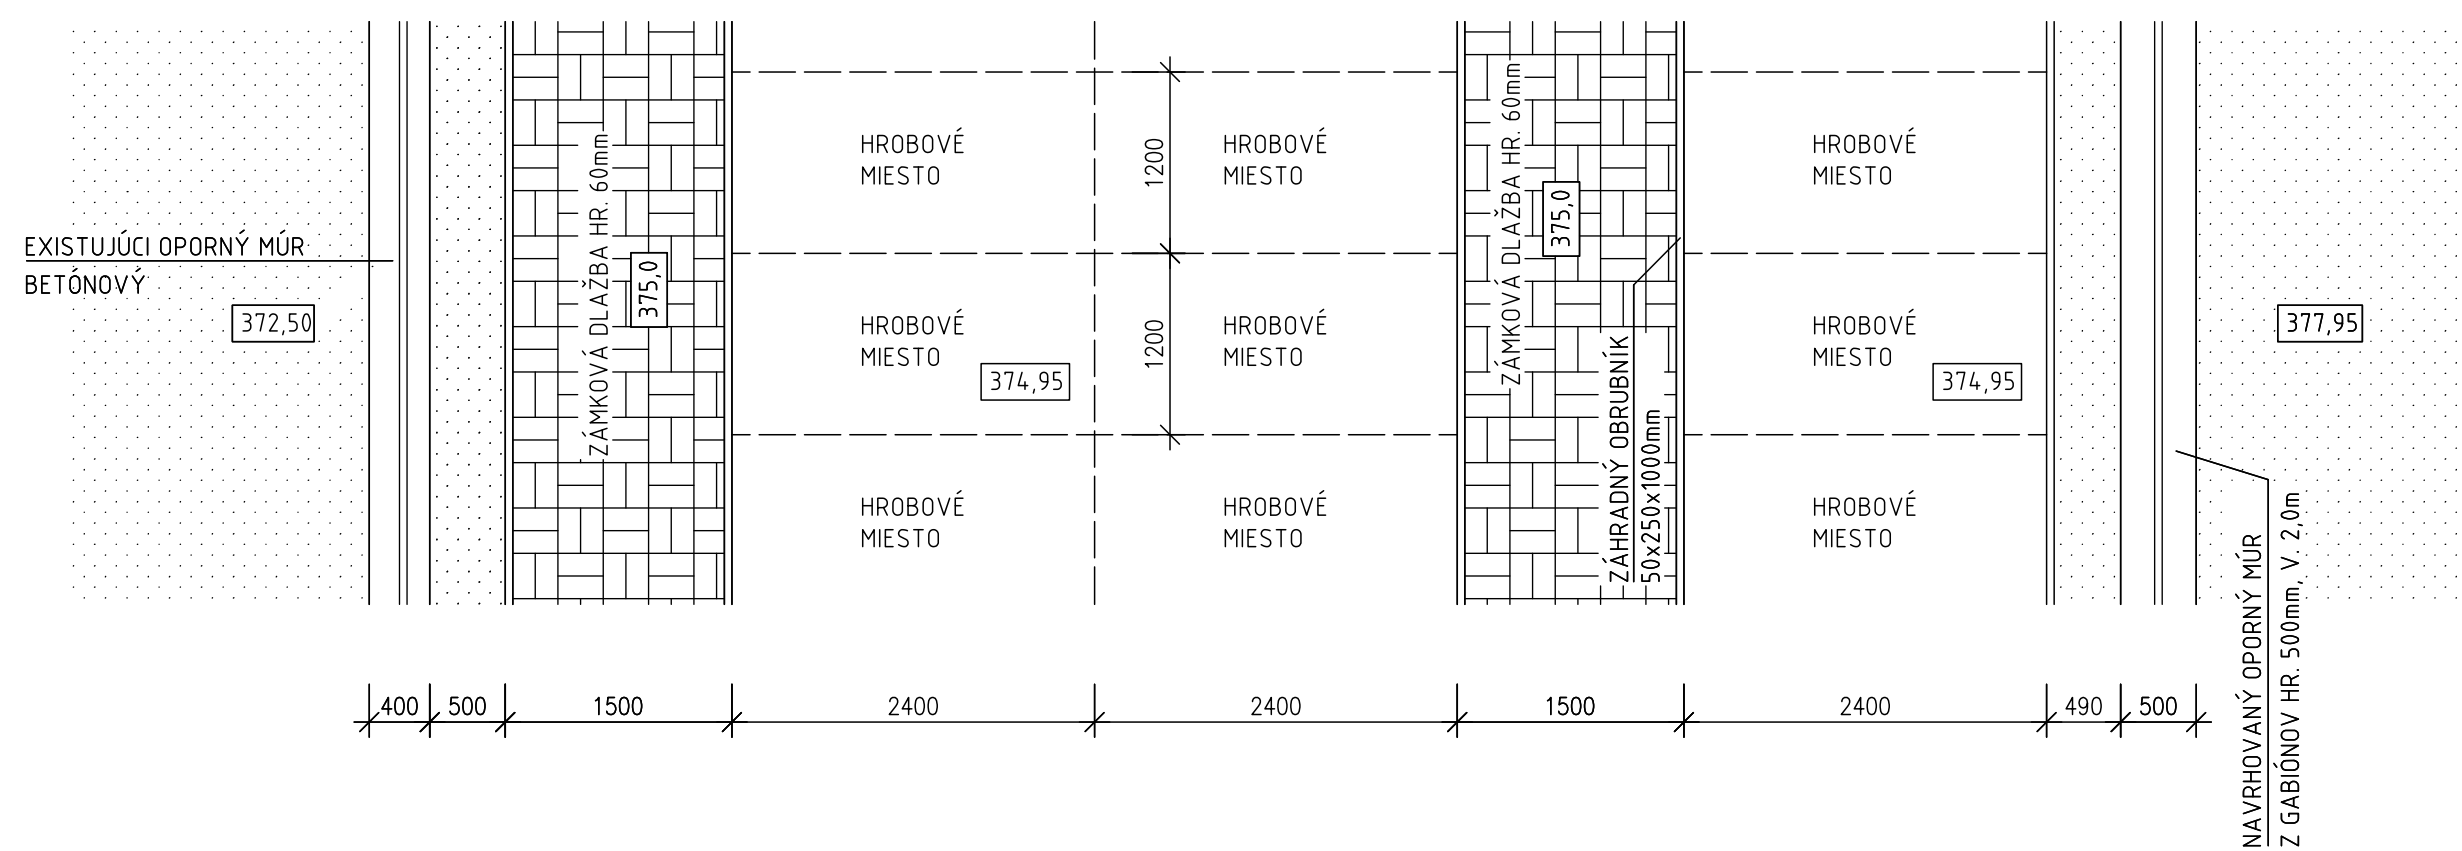

| | | | |
|----------------------------------------------------------------------|---------------------------------------|--------------------------------|---|
| ZODPOVEDNÝ PROJEKTANT DIELU ANNA KORENIKOVA, aut.ing | VEDÚCI PROJEKTANT Ing. Peter Határ | VYPRACOVAL Ing. Peter Határ | Ing. Peter HATÁR PROJEKČNÁ ČINNOSŤ Rudinská 99, 023 31 Rudina tel.: 0902 296 725 e-mail: hatar.peter@gmail.com |
| KRAJ Žitňinský | OKRES Kysucké Nové Mesto | | |
| INVESTOR Obec Rudina, Obecný úrad Rudina č. 442, 023 31 Rudina | | | FORMÁT 6 x A4 |
| STAVBA Katastrálne územie Rudina, parcela č. 1076/2 | | | DÁTUM 09/2018 |
| TÉMA ROZŠÍRENIE CINTORÍNA V OBCI RUDINA | | | Č. ZÁKAZKY DSP |
| VÝKRES PRIEČNY REZ C-C | | | ARCHÍVNE Č. |
| | | | MIERKA 1:50 |
| | | | Č. VÝKRESU 5 |