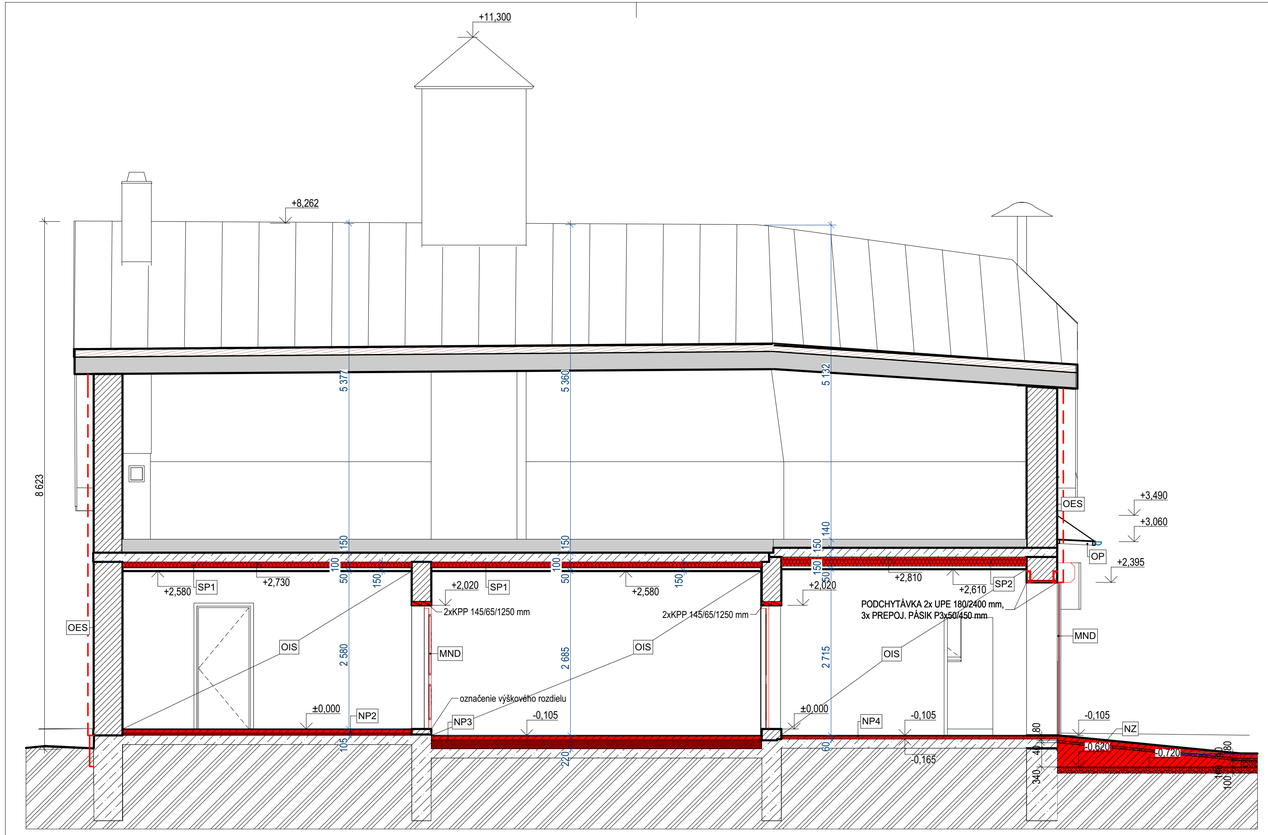

REZ A-A

LEGENDA DOSTAVOVACÍCH PRÁC

MND - MONTÁŽ NOVÝCH INT. DVERÍ A GARÁŽOVÝCH BRÁN VRÁTANE ZÁRUBNÍ,PRESNÁ ŠPECIFIKÁCIA VO VÝPISE OTVOROU ,PRESNÉ ROZMERY JE POTREBNÉ ZAMERAŤ PRIAMO NA STAVE !!!

NR - NAVRHOVANÁ RAMPA SO SKLONOM 10%
- BETÓNOVÁ DLAŽBA hr. 80 mm DO TMELU
- PODKLADNÝ BETÓN hr. PODĽA PD, 2,70 + 0,90 = 3,60 m^3

BD - SPEVNENÉ PLOCHY V OKOLÍ OBJEKTU
- BETÓNOVÁ DLAŽBA hr. 80 mm
- ŠTRKOVÉ LÔŽKO fr. 4-8 mm, hr.40 mm
- ŠTRKOVÉ LÔŽKO fr. 8-16 mm, hr.100 mm
- ŠTRKOVÉ LÔŽKO fr. 16-32 mm, hr.100 mm

NP1 - NOVÁ PODLAHA
- KERAMICKÁ DLAŽBA hr:10mm + LEPIACA HMOTA hr.5mm
- PÔVODNÁ SKLADBA (ŽELEZOBETÓNOVÁ DOSKA)

NP2 - NOVÁ PODLAHA
- KERAMICKÁ DLAŽBA hr:10mm + LEPIACA HMOTA hr.5mm
- CEMENTOVÝ POTER 20 MPa, hr. 50mm
- SEPARAČNÁ FÓLIA - PE FÓLIA PENEFOL 75, hr. 1mm
- TEPELNÁ IZOLÁCIA - PODLAHOVÝ POLYSTYRÉN napr: ISOVER EPS NEOFLOOR 150 hr.30mm
- VYROVNÁVAJÚCA VRSTVA - SUCHÝ PIESOK hr.10 mm
- HYDROIZOLÁCIA ŽIVIČNÝ PÁS HYDROBIT V60S -NAPOJIŤ NA PÔVODNÚ HYDROIZOLÁCIU

NP3 - NOVÁ PODLAHA
- KERAMICKÁ DLAŽBA hr:10mm + LEPIACA HMOTA hr.5mm
- CEMENTOVÝ POTER 20 MPa, hr. 50mm
- SEPARAČNÁ FÓLIA - PE FÓLIA PENEFOL 75, hr. 1mm
- TEPELNÁ IZOLÁCIA - PODLAHOVÝ POLYSTYRÉN napr: ISOVER EPS NEOFLOOR 150 hr.140mm
- VYROVNÁVAJÚCA VRSTVA - SUCHÝ PIESOK hr.10 mm
- HYDROIZOLÁCIA ŽIVIČNÝ PÁS HYDROBIT V60S -NAPOJIŤ NA PÔVODNÚ HYDROIZOLÁCIU

NP4 - NOVÁ PODLAHA
- KERAMICKÁ DLAŽBA hr:10mm + LEPIACA HMOTA hr.5mm
- CEMENTOVÝ POTER 20 MPa, hr. 45mm
- HYDROIZOLÁCIA ŽIVIČNÝ PÁS HYDROBIT V60S -NAPOJIŤ NA PÔVODNÚ HYDROIZOLÁCIU

NP5 - NOVÁ PODLAHA
- DVOJZLOŽKOVÝ EPOXY NÁTER V DVOCH VRSTVÁCH (SOKEL DO VÝŠKY 80 mm)
- CEMENTOVÝ POTER 25 MPA hr. 60-100 mm, HLADENÝ
- HYDROIZOLÁCIA ŽIVIČNÝ PÁS HYDROBIT V60S -NAPOJIŤ NA PÔVODNÚ HYDROIZOLÁCIU

OIS - INTERIEROVÉ STENY
-OŠKRABANIE PÔVODNÝCH MALIEB
-PRESIEŤKOVANIE TRHLÍN 10%
-VYROVNANIE OMIETOK RENOVAČNOU OMIETKOU napr: BAUMIT VIVARENOVA
- INTERIÉROVÝ NÁTER

OES - EXTERIEROVÉ STENY - FASÁDA
-OČISTENIE VAPKOU
- NALEPENIE IZOLAČNÝCH DOSIEK EPS F70, hr. 100 mm/ POŽIARNE ZÁBRANY Z MV hr. 100 mm
- ARMOVACIA VRSTVA
- NAPENETROVANIE
- VONKAJŠIA SAMOČISTIACA OMIETKA NANOPORTOP hr. 1,5 mm

OESS - EXTERIEROVÉ STENY -SOKEL
-OČISTENIE VAPKOU
- NALEPENIE IZOLAČNÝCH DOSIEK EPS PERIMETER, hr. 60 a 80 mm/ POŽIARNE ZÁBRANY Z MV hr.60 mm
- ARMOVACIA VRSTVA - KOTVENIE CEZ ARMOVACIU VRSTVU
- NAPENETROVANIE
- KAMENNÝ EXTERIÉROVÝ OBKLAD hr. 15 mm, napr. VASPO BRIDLICA ŠTANDARD

SP1 -SDK PODHĽAD
- TEPELNÁ IZOLÁCIA hr:100mm napr:ISOVER UNIROL PROFI λ=0,033 W/mK
- PAROZÁBRANA - FÓLIA NA BÁZE PVC FATRAPAR E
- INŠTALAČNÝ MEDZI PRIESTOR hr:50mm
- SADROKARTÓNOVÝ PODHĽAD PROTIPOŽIARNY SADROKARTÓN napr:RIGIPS RF 15

SP2 -SDK PODHĽAD
- TEPELNÁ IZOLÁCIA hr:150mm napr:ISOVER UNIROL PROFI λ=0,033 W/mK
- PAROZÁBRANA - FÓLIA NA BÁZE PVC FATRAPAR E
- INŠTALAČNÝ MEDZI PRIESTOR hr:50mm
- SADROKARTÓNOVÝ PODHĽAD PROTIPOŽIARNY SADROKARTÓN napr:RIGIPS RF 15

OP - OCELOVÝ PRÍSTREŠOK ZO SKLONOM 5% NAVRHNUTÝ Z TENKOSTENNÝCH PROFILOV 60x40x4 V OSOVÝCH VZDIALENOSTIACH 650mm,STABILITU PRÍSTREŠKU ZABEZPEČUJÚ 4 TIAHLA Ø15mm, ZASTREŠ.: POLYKARBONÁTOVÁ PLATŇA LEXAN PLNÁ 6mm ČÍRA UV, 3,92m^2

ZÁKLADNÁ LEGENDA MATERIALOV

- PÔVODNÉ OBVODOVÉ MURIVO ZMIEŠANÉ (PLNÁ TEHLA, ŠKVÁROVÁ TVÁRNICA, KANEŇ) + ETICS HR. 100 mm NA BÁZE EPS F70 VRÁTANÉ POŽIARNYCH ZÁBRAN ŠÍRKY 200 mm Z MV
- BETÓN C20/25
- ŠTRKOVÉ LÔŽKO, FRAKCIA 4-8,16-32,16-32 mm
- TEPELNÁ IZOLÁCIA MINERÁLNA - ISOVER ALT. NOBASIL
- TEPELNÁ IZOLÁCIA - EXPANADOVANÝ POLYSTYRÉN - EPS

POZNÁMKA

- VÝPLŇE OTVOROU SÚ ŠPECIFIKOVANÉ V PRÍLOHE - VÝPIS DVERÍ
- VODOROVNÚ HYDROIZOLÁCIU VYVIESŤ MIN. 300mm NAD TERÉN
- PRI ZHOTOVOVANÍ HYDROIZOLÁCIÍ DBAŤ NA TESNOSŤ A NAPOJENIA NA ESTVUJÚCU HYDROIZOLÁCIU
- TEPELNÁ IZOLÁCIA - PODĽA UMIESTNENIA V KONŠTRUKCII - POZRI TECHNICKÁ SPRÁVA
- DODRŽIAVAŤ PROJEKTOVÚ DOKUMENTÁCIU, PREDPÍSANÉ MONTÁŽNE POSTUPY A DETAILY JEDNOTLIVÝCH STAVEBNÝCH SYSTÉMOV , PRE ZACHOVANIE PROJEKTOVANÝCH STAVEBNO FYZIKÁLNYCH VLASNOSTÍ KONŠTR.
- AKÉKOĽVEK ODLIŠNOTI OPROTI PROJEKTU VZNIKNUTÉ NA STAVBE OKAMŽITE OZNÁMIŤ PROJEKTANTOM A STAVEBNÉMU DOZORU
- JE NUTNÉ VENOVAŤ ZVÝŠENÚ POZORNOSŤ DÔSLEDNÉMU VYPRACOVANIU JEDNOTLIVÝCH DETAILOV
- PRED VÝROBOU A OSADENÍM VÝPLŇOVÝCH, ZÁMOČNÍCKYCH A KLAMPIARSKYCH VÝROBKOV JE POTREBNÉ PREMERAŤ ROZMERY OTVOROV A SÚVISIACICH KONŠTRUKCÍÍ

- NA TENTO PROJEKT SA VZŤAHUJE AUTORSKÉ PRÁVO A MÔŽE SA KOPÍROVAŤ LEN SO SÚHLASOM AUTORA!
- PROJEKTANT NENESIE ŽIADNU ZODPOVEDNOSŤ ZA ZMENY USKUTOČNENÉ BEZ JEHO PÍSOMNÉHO SÚHLASU!
- ZHOTOVITEĽ JE POVINNÝ O ZISTENÝCH CHYBÁCH V DOKUMENTÁCII BEZODKLADNE INFORMOVAŤ PROJEKTANTA!

HLAVNÝ INŽINIER PROJEKTU	Ing. arch. Pavol PAPUČÍK	STUDIO A.P.P., s.r.o. Rudnická cesta č.901, 024 01 Kysucké Nové Mesto tel./fax. 041-421 18 28, e-mail:info@studioapp.sk, www: www.studioapp.sk
AUTOR PROJEKTU	Ing. arch. Pavol PAPUČÍK	

ZODPOVEDNÝ PROJEKTANT	Ing. arch. Pavol PAPUČÍK	STUDIO A.P.P., s.r.o. Rudnická cesta č.901, 024 01 Kysucké Nové Mesto tel./fax. 041-421 18 28, mobil: 0905 638 110 e-mail:info@studioapp.sk, www: www.studioapp.sk
VYPRACOVAL	Ing. Martin NEVEDEL	
KONTROLOVAL	Ing. arch. Pavol PAPUČÍK	
INVESTOR OBEC RUDINA		ŠTUPEŇ: PSP
STAVBA	STAVEBNÉ ÚPRAVY HASIČSKEJ ZBROJNICE, RUDINA č.445	PROFESIA: ARCHIT.- STAVEBNÉ RIEŠENIE FORMÁT: 4xA4 Č.SADY
OBJEKT	HASIČSKÁ ZBROJNICA	MIERKA: M 1: 50 DÁTUM: 08/2017
OBSAH	REZ A-A_NOVÝ STAV	Č. VÝKRESU: AS 05
KÓD KLASIFIKÁCIE	1274 PARCELA: 453/1,453/2	Č. ZÁKAZKY: