



RYHA - cesta 35 x 110 cm
STN 33 2000-5-52
M 1 : 20

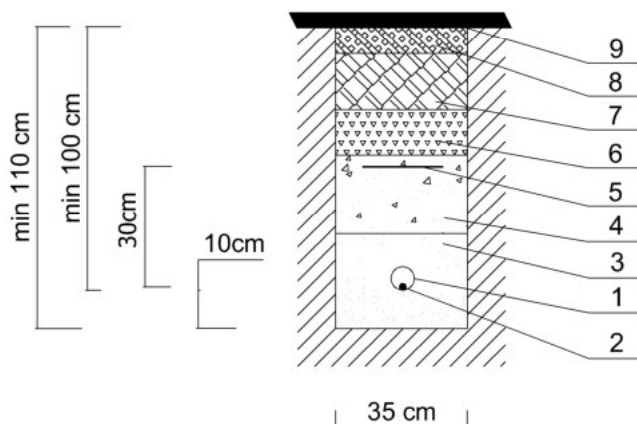

LEGENDA :

- 1 chránička priemeru 60mm
- 2 kábel
- 3 zemina
- 4 zásyp-zem, štrkodrva
- 5 výstražná fólia š. 33 cm - farba oranžová
- 6 podklad zo štrkodrvy hr. od 50 do 120 mm
- 7 podklad vozovky z betónu prostého hr.do 150 mm po zhutnení
- 8 betón asfaltový hr.70 mm po zhutnení - AB II
- 9 betón asfaltový hr. 40 mm po zhutnení-AB II

RYHA - chodník 35 x 45 cm
STN 33 2000-5-52
M 1 : 20

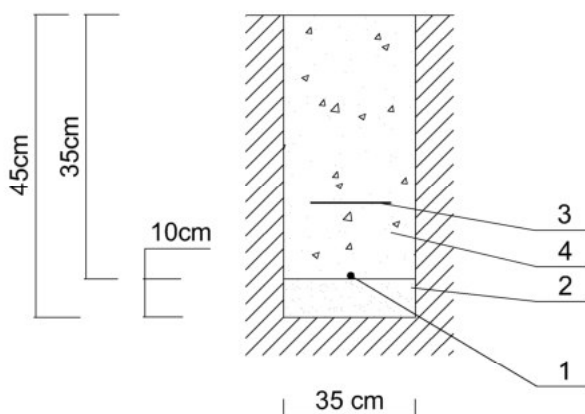

LEGENDA :

- 1 kábel
- 2 piesok
- 3 výstražná fólia š. 33 cm - farba oranžová
- 4 zásyp-zem, štrkodrva

VZDIALENOSŤ VEDENÍ v cm podľa STN 73 6005		silové 1 kV	silové 10 kV	silové 35 kV	oznam. chránené	oznam. nechránené	plyn do 0,005 MPa	plyn do 0,3 MPa	vodovod, chránené	vodovod, nechr.	kanalizácia	tepl vod	kábelovod	kola, jnice
		Silové vedenie do 1 kV	súbeh	5	15	20	10	30	40	60	40	40	50	30
križovanie	5		15	20	10	30	10	10	20	40	30	30	30	100

VYPRACOVAL: Ing. Ľubomír Škrípek

ZODP.PROJEKTANT: Ing. Ľubomír Škrípek

INVESTOR: Obec Rudina, Obecný úrad Rudina č. 442, 023 31 Rudina

STAVBA:

STAVEBNÉ ÚPRAVY HASIČSKEJ ZBROJNICE

parc. č. 453/1,453/2, katastrálne územie RUDINA, súpisné č.445

OBJEKT: NN PRÍPOJKA

OBSAH: ULOŽENIE VEDENÍ - REZY

STUPEŇ: PSP/RP

DÁTUM: 08/2017

FORMÁT: 2A4

ZAK. ČÍSLO: P2017_8_01

MIERKA:
1:20

Č.V.
02