


# VYTYČOVACIA SCHÉMA

SO 01 - ROZŠÍRENIE VEREJNÉHO VODOVODU

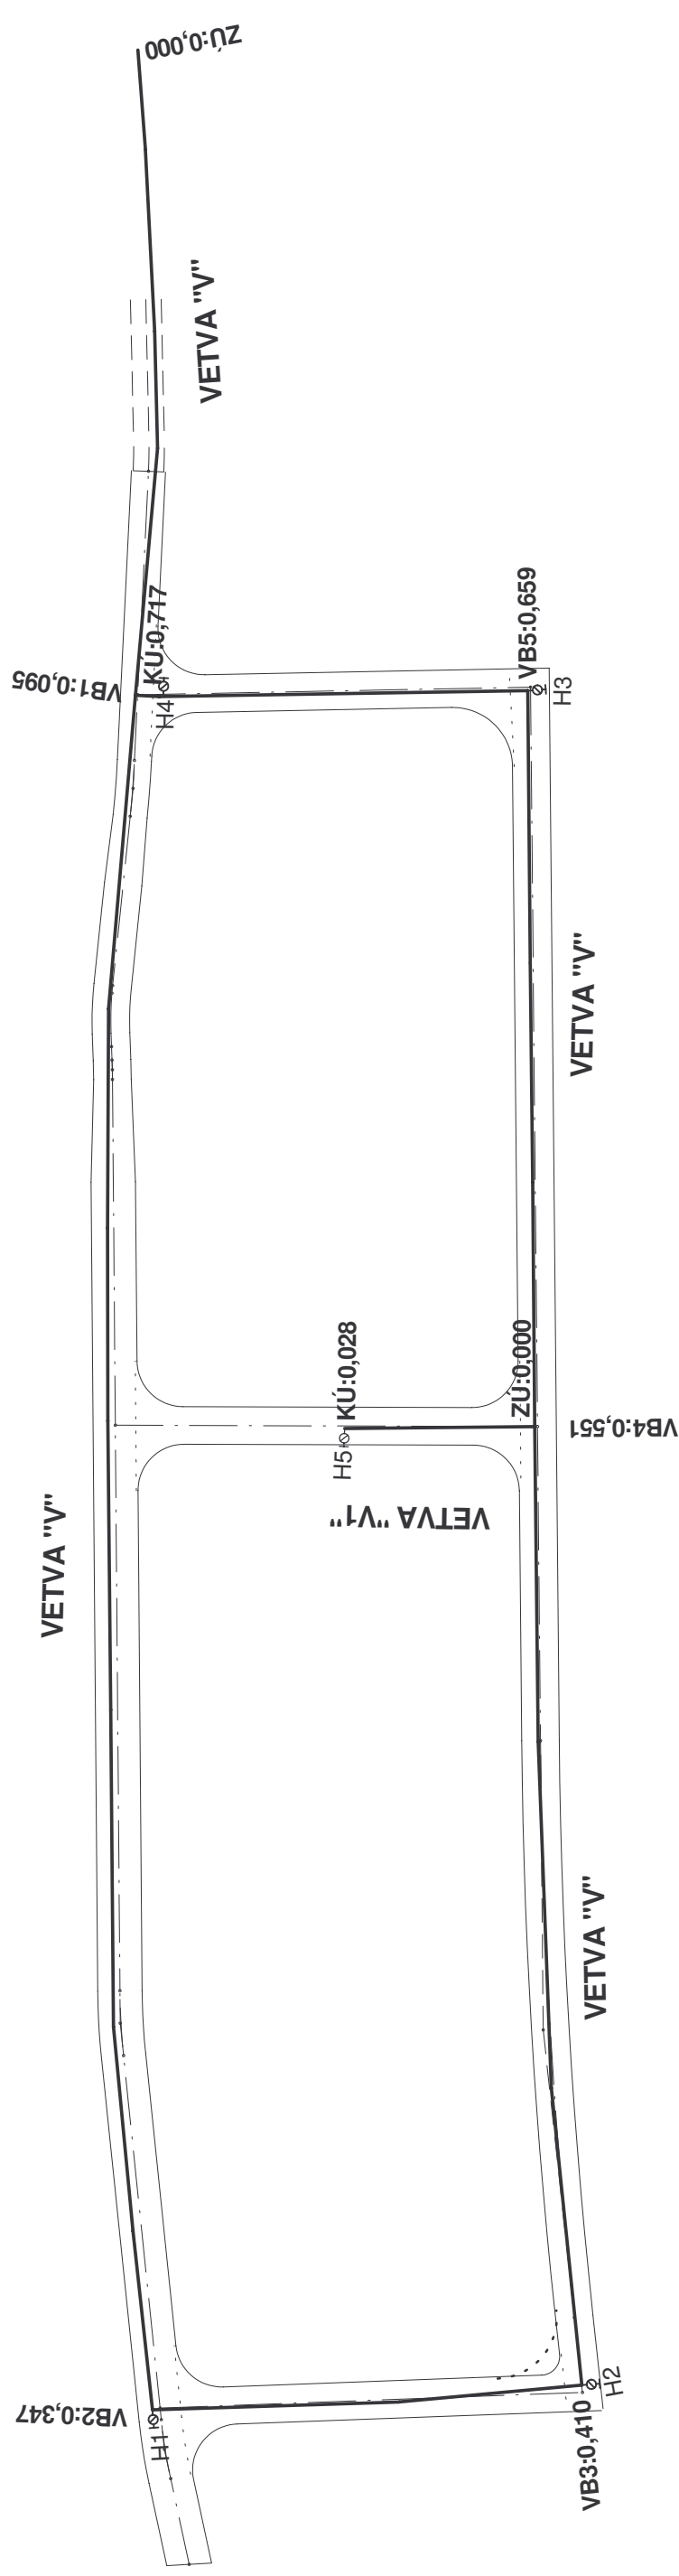

## VÝPIS VYTYČOVACÍCH PRVKOV:

vytyčovací bod	súradnice JTSK
ZÚ "V"	442 430,9 1165 393,9
VB1 = KÚ"V"	442 518,0 1165 430,3
VB2	442 748,3 1165 530,4
VB3	442 720,5 1165 586,9
VB4=ZÚ"V1"	442 593,9 1165 525,9
VB5	442 495,0 1165 483,0
KÚ "V1"	442 4604,9 1165 500,4

*Bj*

OBJEKT: SO 01 - ROZŠÍRENIE VEREJNÉHO VODOVODU PROJEKT JE SPRACOVANÝ V ROZSAHU PRE STAVEBNÉ POVOLENIE

ZODPOVEDNÝ PROJEKTANT OBJEKTU	ING. TIBOR BÚŽIK	<i>Bj</i>
VYPRACOVAL	ING. ROBERT SLÁDEK	<i>Sládek</i>
HLAVNÝ INŽINIER PROJEKTU	ING. ROBERT SLÁDEK	<i>Sládek</i>
INVESTOR	Obec Rudina	Rudina 442, 023 31 Rudina
Miesto stavby	k.ú. Rudina	Kysucké Nové Mesto
NÁZOV AKCIE	<b>IBV RUDINA - ZADKY - I. ETAPA</b> <b>TECHNICKÁ INFRAŠTRUKTÚRA</b>	
ODVETNIE	VODNÉ HOSPODÁRSTVO	KLASIFIKÁcia STAVBY: 2112,2222, 2223
PRÍLOHA	<b>VYTYČOVACIA SCHÉMA</b>	
DÁTUM	10/2011	
FORMÁT	2A4	
STUPEŇ	DSP	
MERÍTKO	M 1 : 1000	
PROFESIA	VH	
ČÍSLO ZÁKAZY	1611-2011	
		6.

