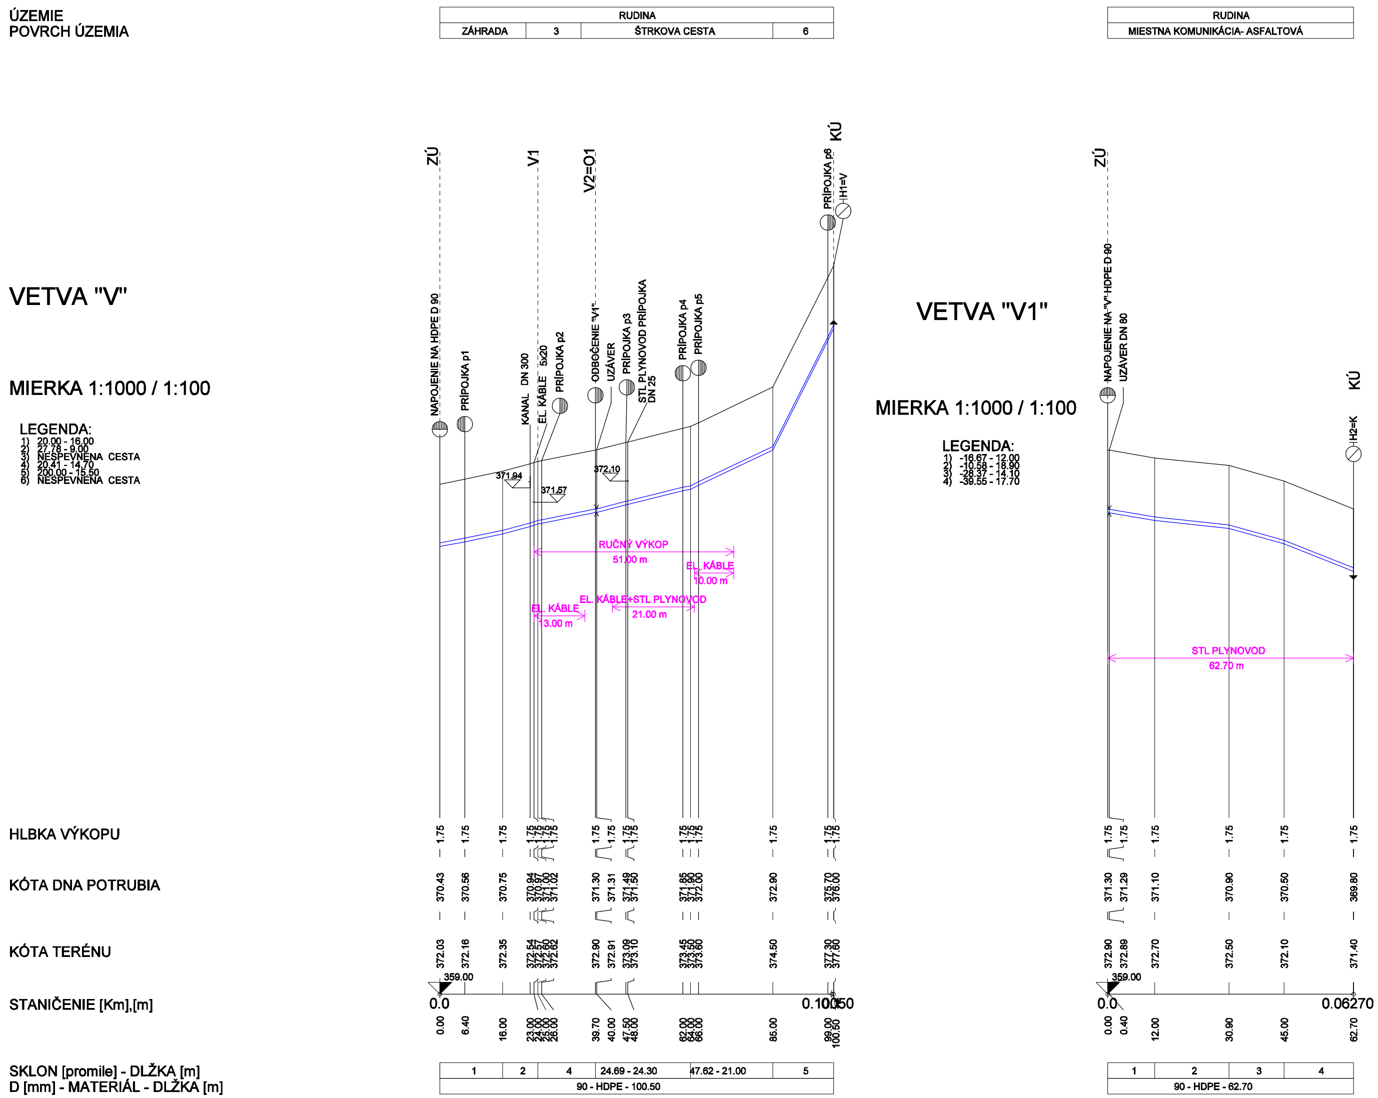

Zodpovedný projektant : Ing. Robert Cyprich

Kreslil: Ondreáš František

Miesto stavby : Rudina U Slivku

Investor stavby : Obec Rudina

Stavba :

ROZŠÍRENIE VODOVODU RUDINA - ČASŤ U SLIVKU

Formát :

Dátum vyhotovenia : 08/2014

Účel PD : DSP

Číslo zákazky : 30/2014

Obsah výkresu : Pozdĺžne profily "V", "V1"

Mierka : 1:1000/100

Číslo výkresu : 3