

LÚZEMIE ORCE
DRUH POVRCHU

NESP. CESTA

LUKA

LUKA


LUKA

LUKA

RUJINA
LUKA

POZDĽÝ PROFIL VETVA "V"

MIERKA 1:1000 / 1:100

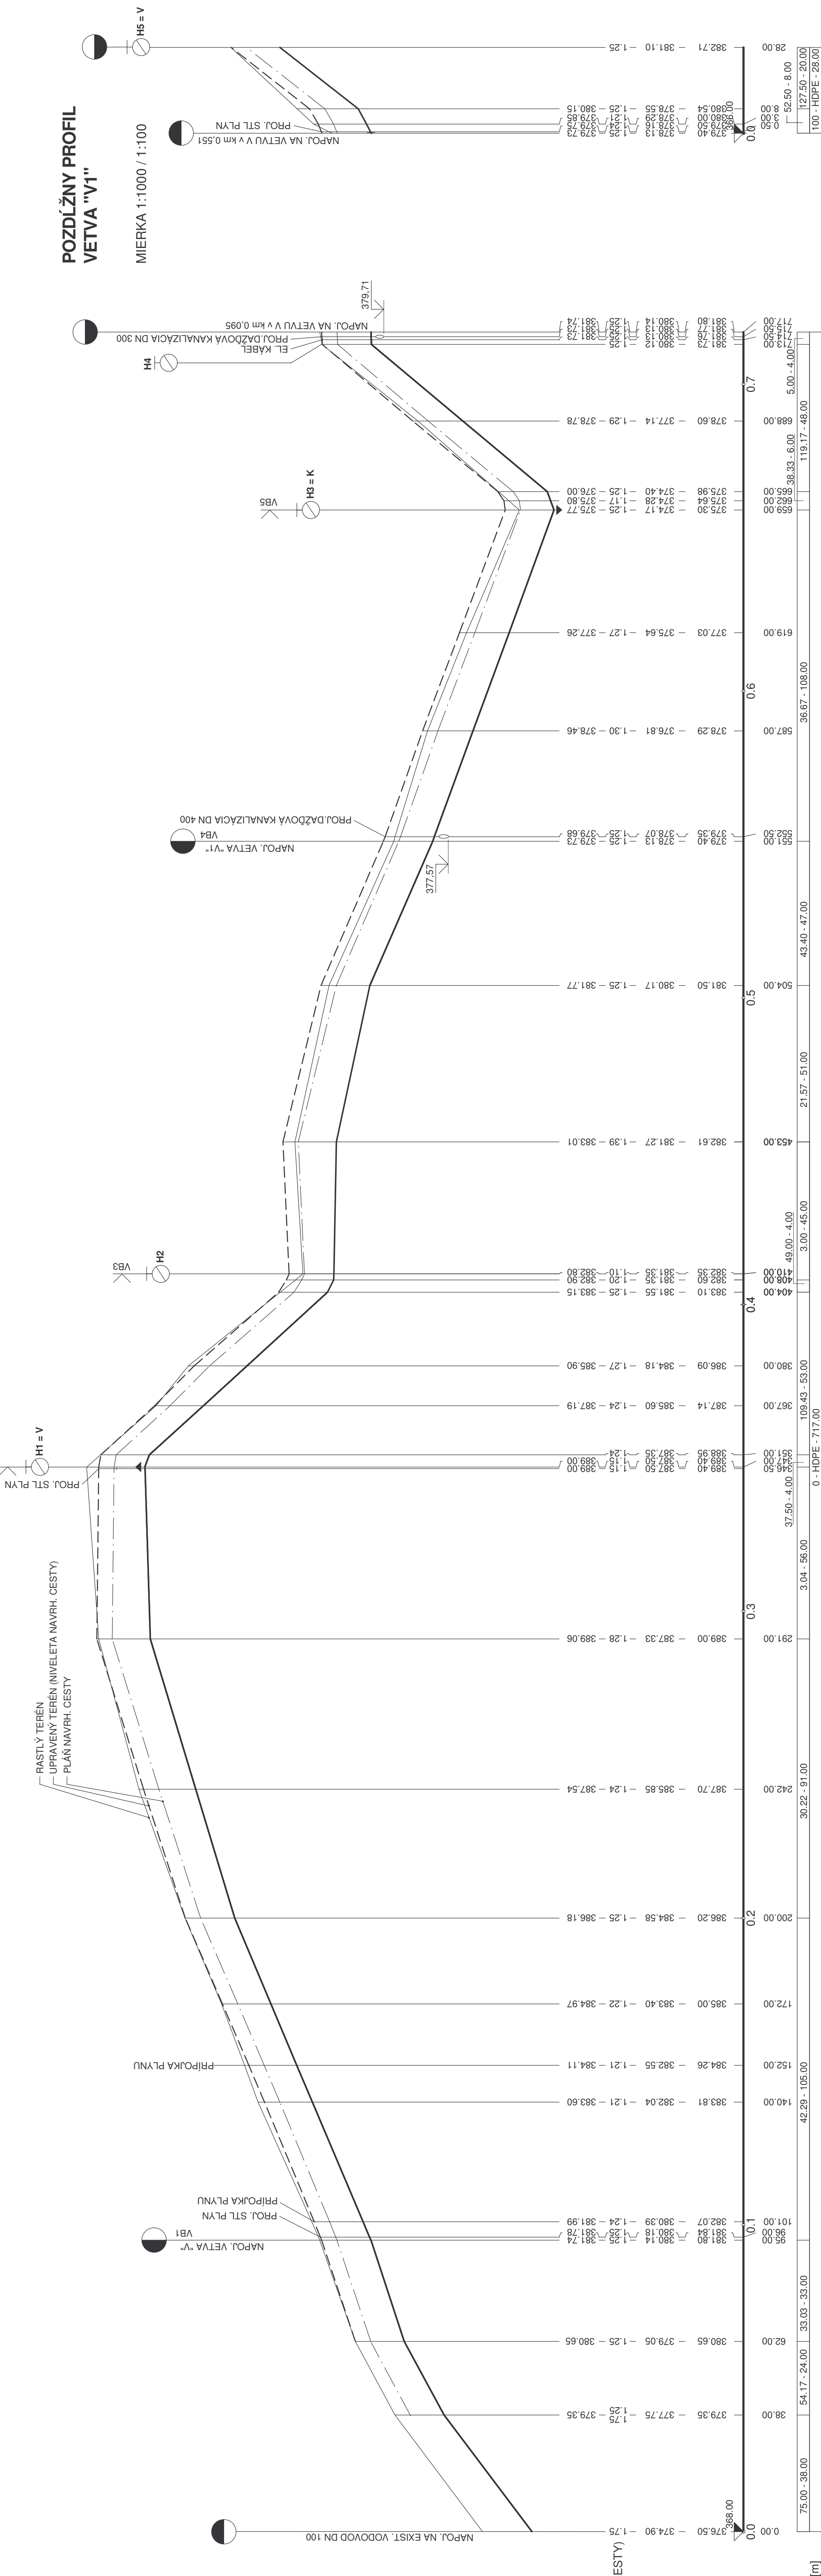

UPRAVENÝ TERÉN

HĽBKÁ VÝKOPU (OD PLANE CESTY)

KÓTA DŇA POTRUBIA


KÓTA TERÉNU
ZROVN ROVINA

STANIČENIE [km],[m]

SKLON [promile] - DĽŽKA [m]
DN [mm] - MATERIÁL - DĽŽKA [m]

POZDĽÝ PROFIL VETVA "V1"

MIERKA 1:1000 / 1:100

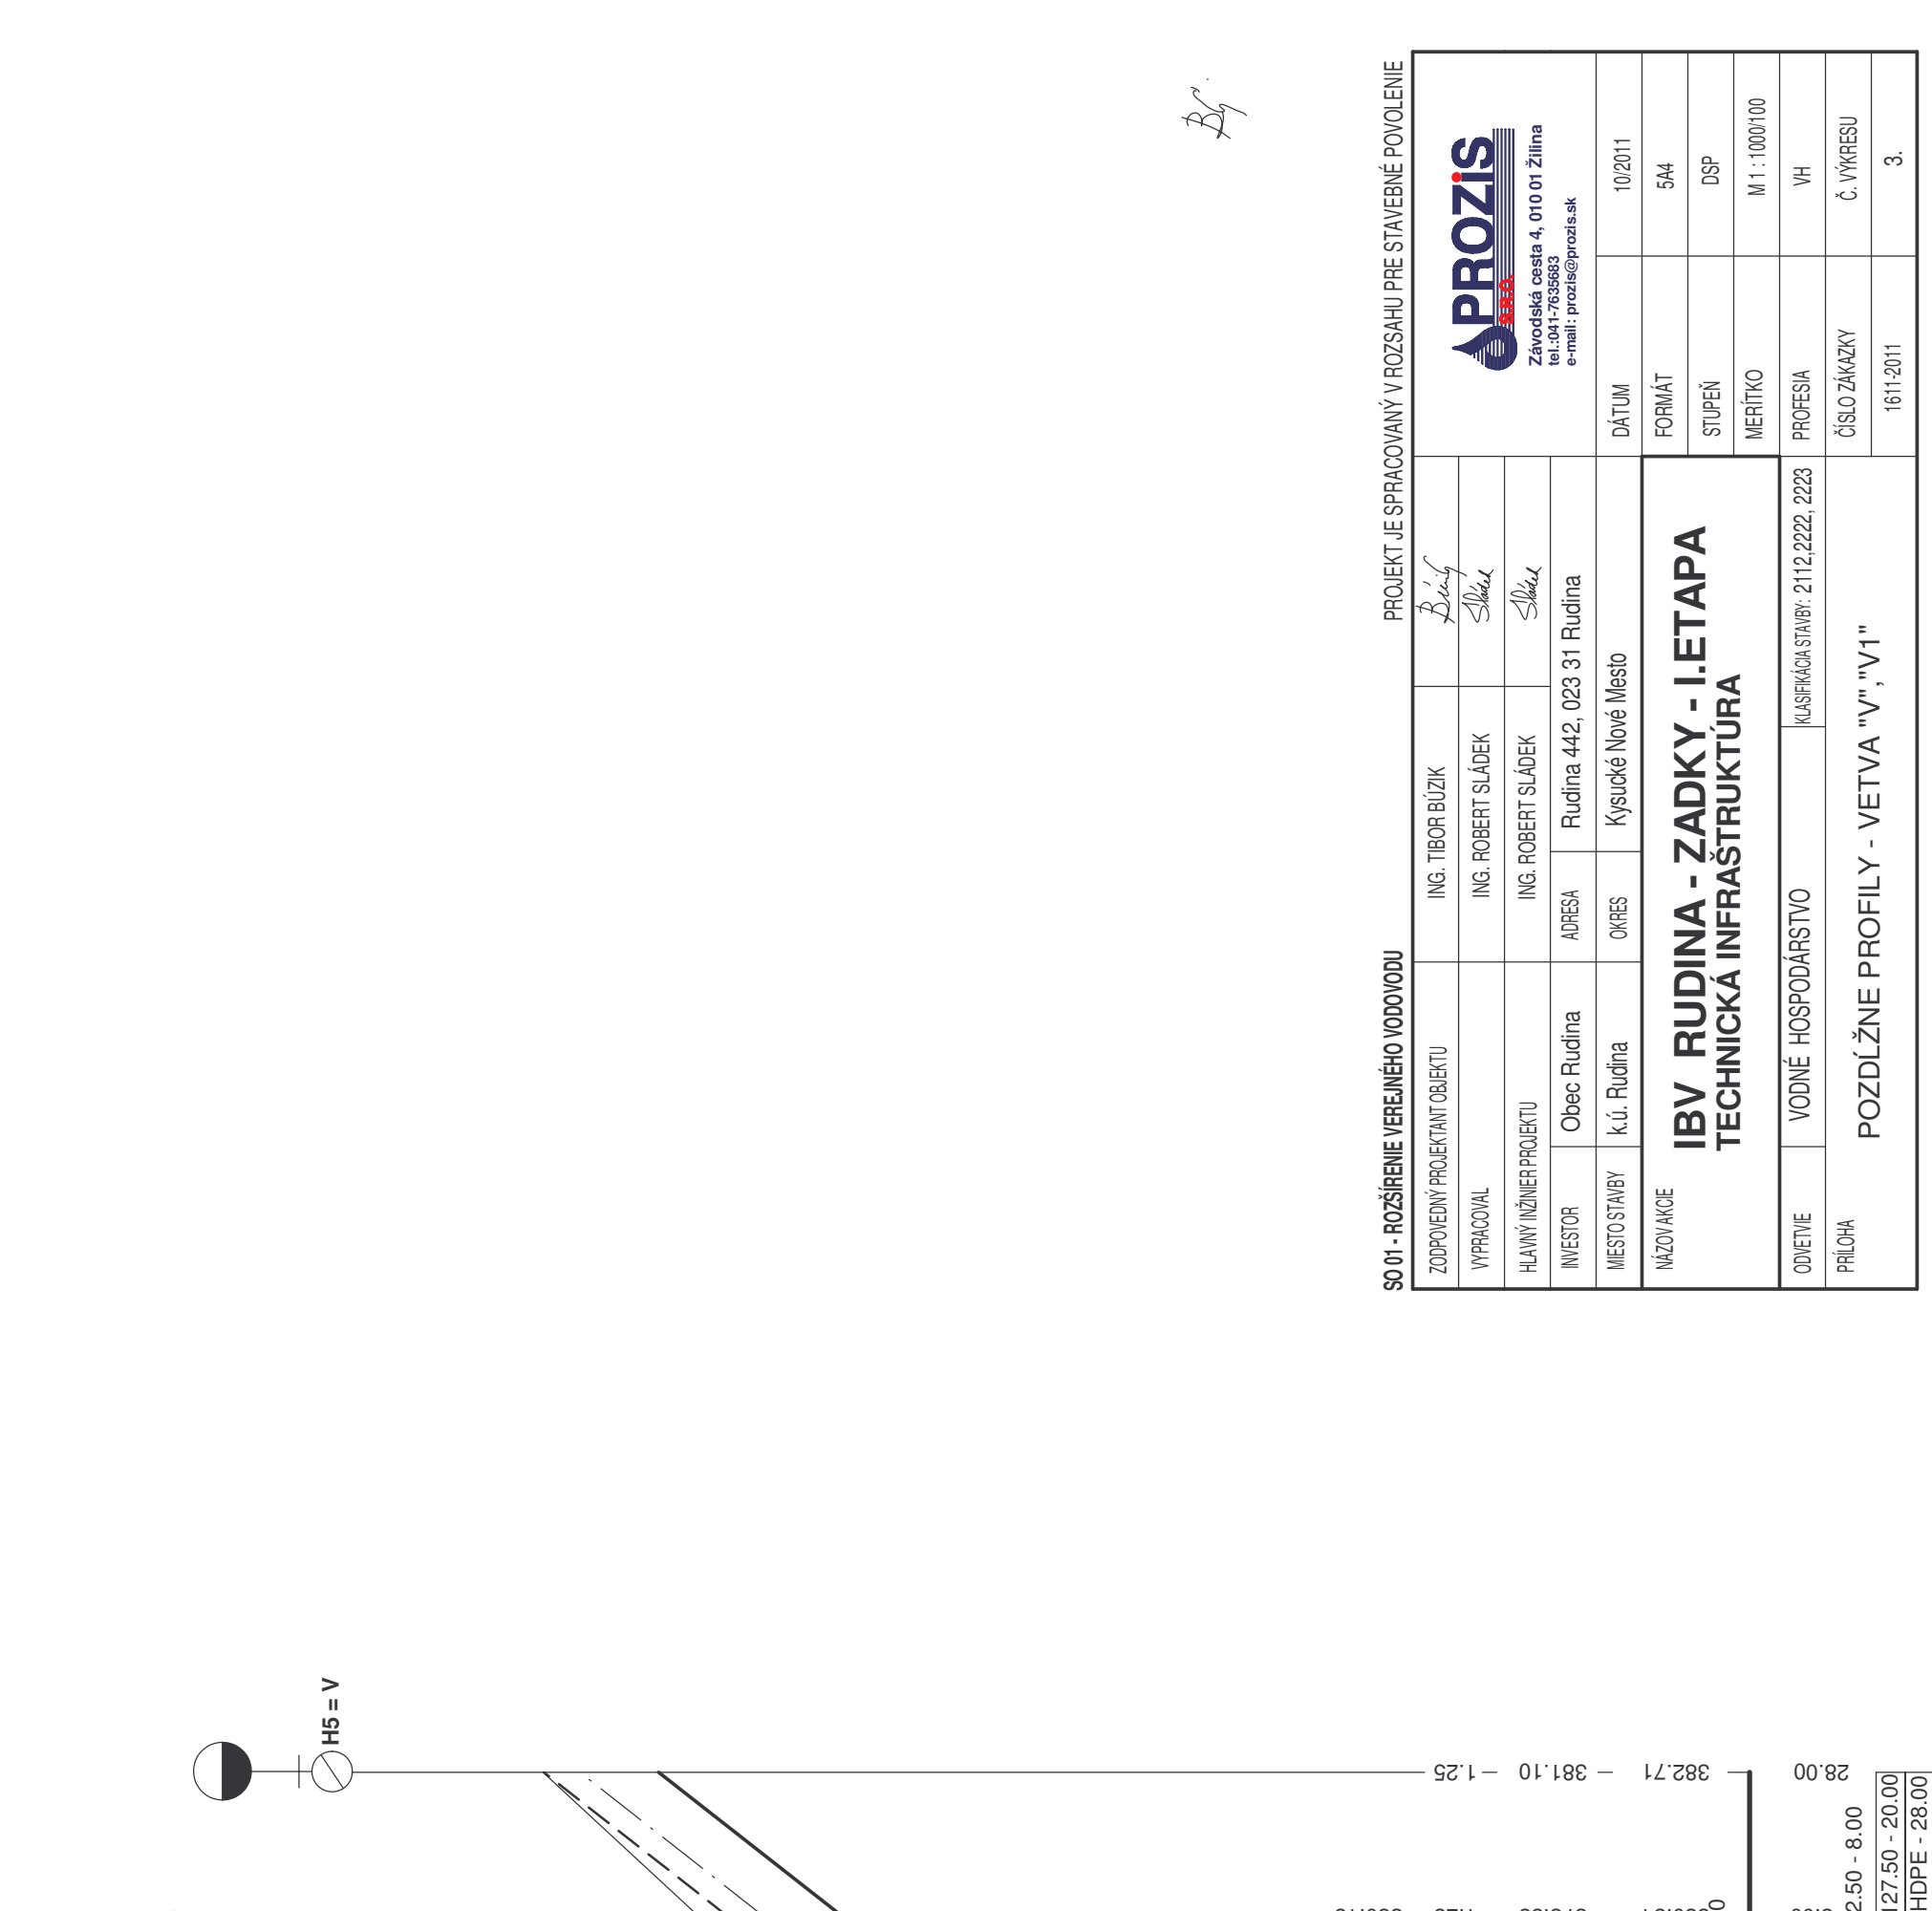

PROJEKT JE SPRACOVANÝ V ROZSAHU PRE STAVEBNÉ POVOLENIE

ZODPOVEDNÝ PROJEKTANT/OBJEKTU	ING. TIBOR BIZIK	PROJEKTANT	<i>Bizik</i>
VYPRACOVAL	ING. ROBERT SLÁDEK	PROJEKTANT	<i>Sládek</i>
HĽAVNÝ INŽINIER/PROJEKTU	ING. ROBERT SLÁDEK	PROJEKTANT	<i>Sládek</i>
INVESTOR	Obec Rudina	ADRESA	Rudina 442, 023 31 Rudina
MIESTO STAVBY	k.ú. Rudina	OKRES	Kysucké Nové Mesto
NAZOV/ADCE	IBV RUDINA - ZADKY - I. ETAPA TECHNICKÁ INFRAŠTRUKTÚRA		
DÁTUM	10/2011		
FORMÁT	5A4		
STUPEŇ	DSP		
MERITKO	M 1:1000/100		
PROFESIA	VH		
ČÍSLO ZÁKAZKY	212,222, 2223		
PROJEKT	POZDĽÝ PROFILY - VETVA "V" - "V1"		
1811/2011	3.		